

Allegato 25

COMUNE di BARBARESCO
Provincia di CUNEO

LAVORI DI MANUTENZIONE STRAORDINARIA, ADEGUAMENTO BARRIERE ARCHITETTONICHE, ARREDI ED ALLESTIMENTO SPAZI INTERNI DELLA EX CONFRATERNITA DI SAN DONATO SEDE DELL'ENOTECA REGIONALE DEL BARBARESCO

tav. 11

oggetto:	scala:
IMPIANTO ELETTRICO PIANO PRIMO	1: 50
	11 settembre 2019

PROGETTO ESECUTIVO

IL RESPONSABILE DEL PROCEDIMENTO
(Geom. Diego NASO)


IL PROGETTISTA
(Arch. Ugo COSTANTINO)

ORDINE DEGLI ARCHITETTI, PIANIFICATORI, PAESAGGISTI E CONSERVATORI DELLA PROVINCIA DI CUNEO
658
ARCHITETTO
UGO COSTANTINO

Collegio Periti Industriali e Periti Industriali Laureati Provincia di Cuneo
FERRUA Luigi
N. 516

IL PROGETTISTA
DELL'IMPIANTO ELETTRICO
(P. I. Luigi FERRUA)

S T U D I O
COSTANTINO•CLERICO
A R C H I T E T T I
via manzoni 10 - alba (cn)
tel./fax +39 0173 293253
info@studiocostantinoclerico.it

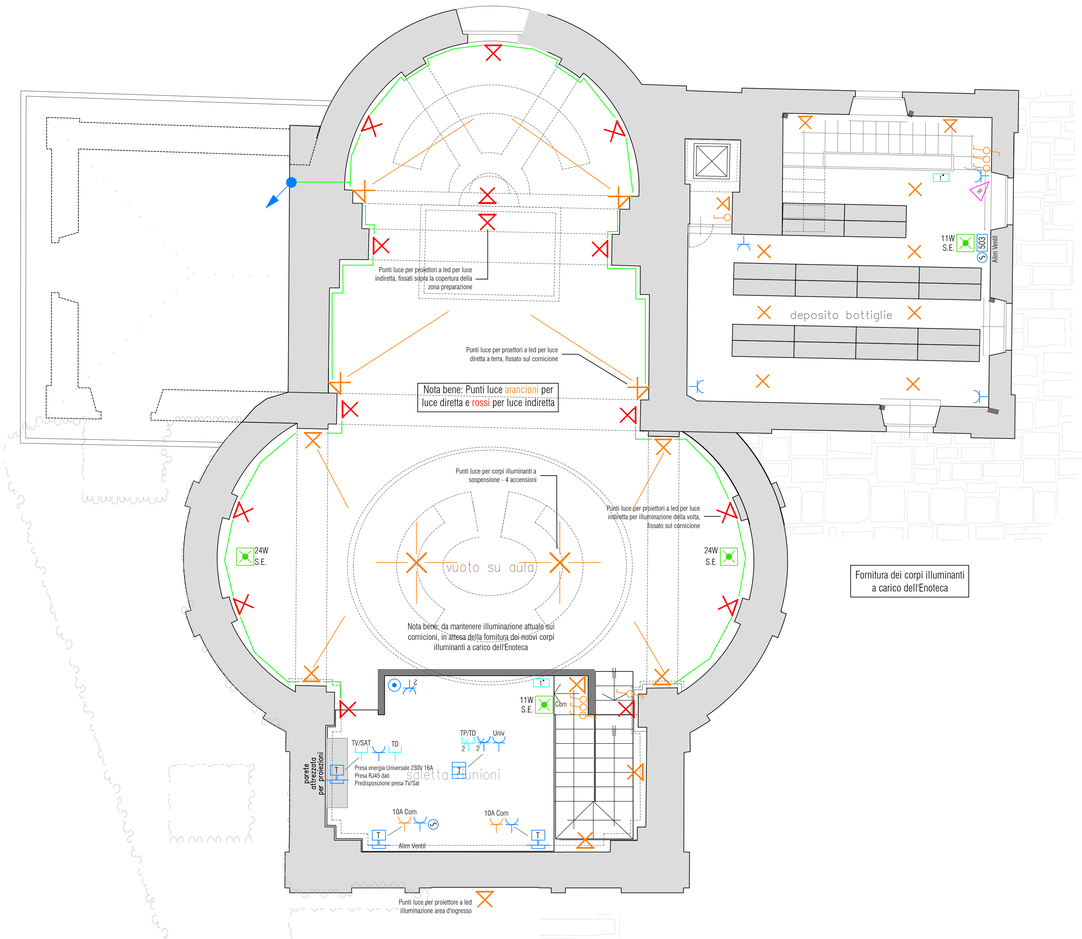

Planimetria Impianto Elettrico
Piano Primo - Scala 1:50

Legenda

Nota Bene: Serie Civile tipo Bticino NOW o equivalente

- Punto luce a soffitto o parete per luce diretta N.B. i corpi illuminanti saranno forniti dall'enoteca
- Punto luce su cornicione o parete per luce indiretta N.B. i corpi illuminanti saranno forniti dall'enoteca
- Apparecchio di illuminazione di emergenza a parete 24W Led SE Aut. 1h 1155lm con Autotest tipo Beghelli lungalargaluce Extreme Led o equivalente
- Apparecchio di illuminazione di emergenza a parete 11W Led SE Aut. 1h 300lm con Autotest Tipo Beghelli Metrica led Ultimate o equivalente
- Interruttore unipolare in scatola da incasso - IP40
- Deviatore unipolare in scatola da incasso - IP40
- Pulsante comando relè in scatola da incasso - IP40
- Presa di corrente 230V 10A, comandata da interruttori per alim. corpi illuminanti
- Presa a spina serie civile 230V bipasso 2x10/16A+T in scatola da incasso - IP40
- n°2 Prese a spina serie civile 230V Universale 2x10/16A+T in scatola da incasso - IP40
- Cronotermostato ambiente
- Presa Trasmissione Dati RJ45 Cat. 6, in scatola da incasso
- Predisposizione Presa TV/Satellite
- Rivelatori di presenza volumetrico a doppia tecnologia (IR+MW) per interni tipo Tecnoalarm TWINTEC MASK o equivalente
- Tubazione in pvc rigida graffata a parete o soffitto - IP55
- Scatola di derivazione
- Uscita cavi
- Conduttura Ascendente / Discendente
- Quadro bordo macchina