


OGGETTO
 Lavori per il rifacimento del manto in erba artificiale del campo sportivo comunale "Michele Coppino" del comune di Alba (CN)


LIVELLO DI PROGETTAZIONE: PROGETTAZIONE
 Definitivo - Esecutivo: UTC Alba

COMMITTENTE: Amministrazione Comunale
 ELABORATO: 4.11 di Progetto
 Planimetria drenaggio superficiale
 Scala 1:200

DATA: Luglio 2019
 RUP: Arch. Daniela ALBANO

A termine di legge questo elaborato non potrà essere realizzato, riprodotto o comunicato a terzi senza autorizzazione

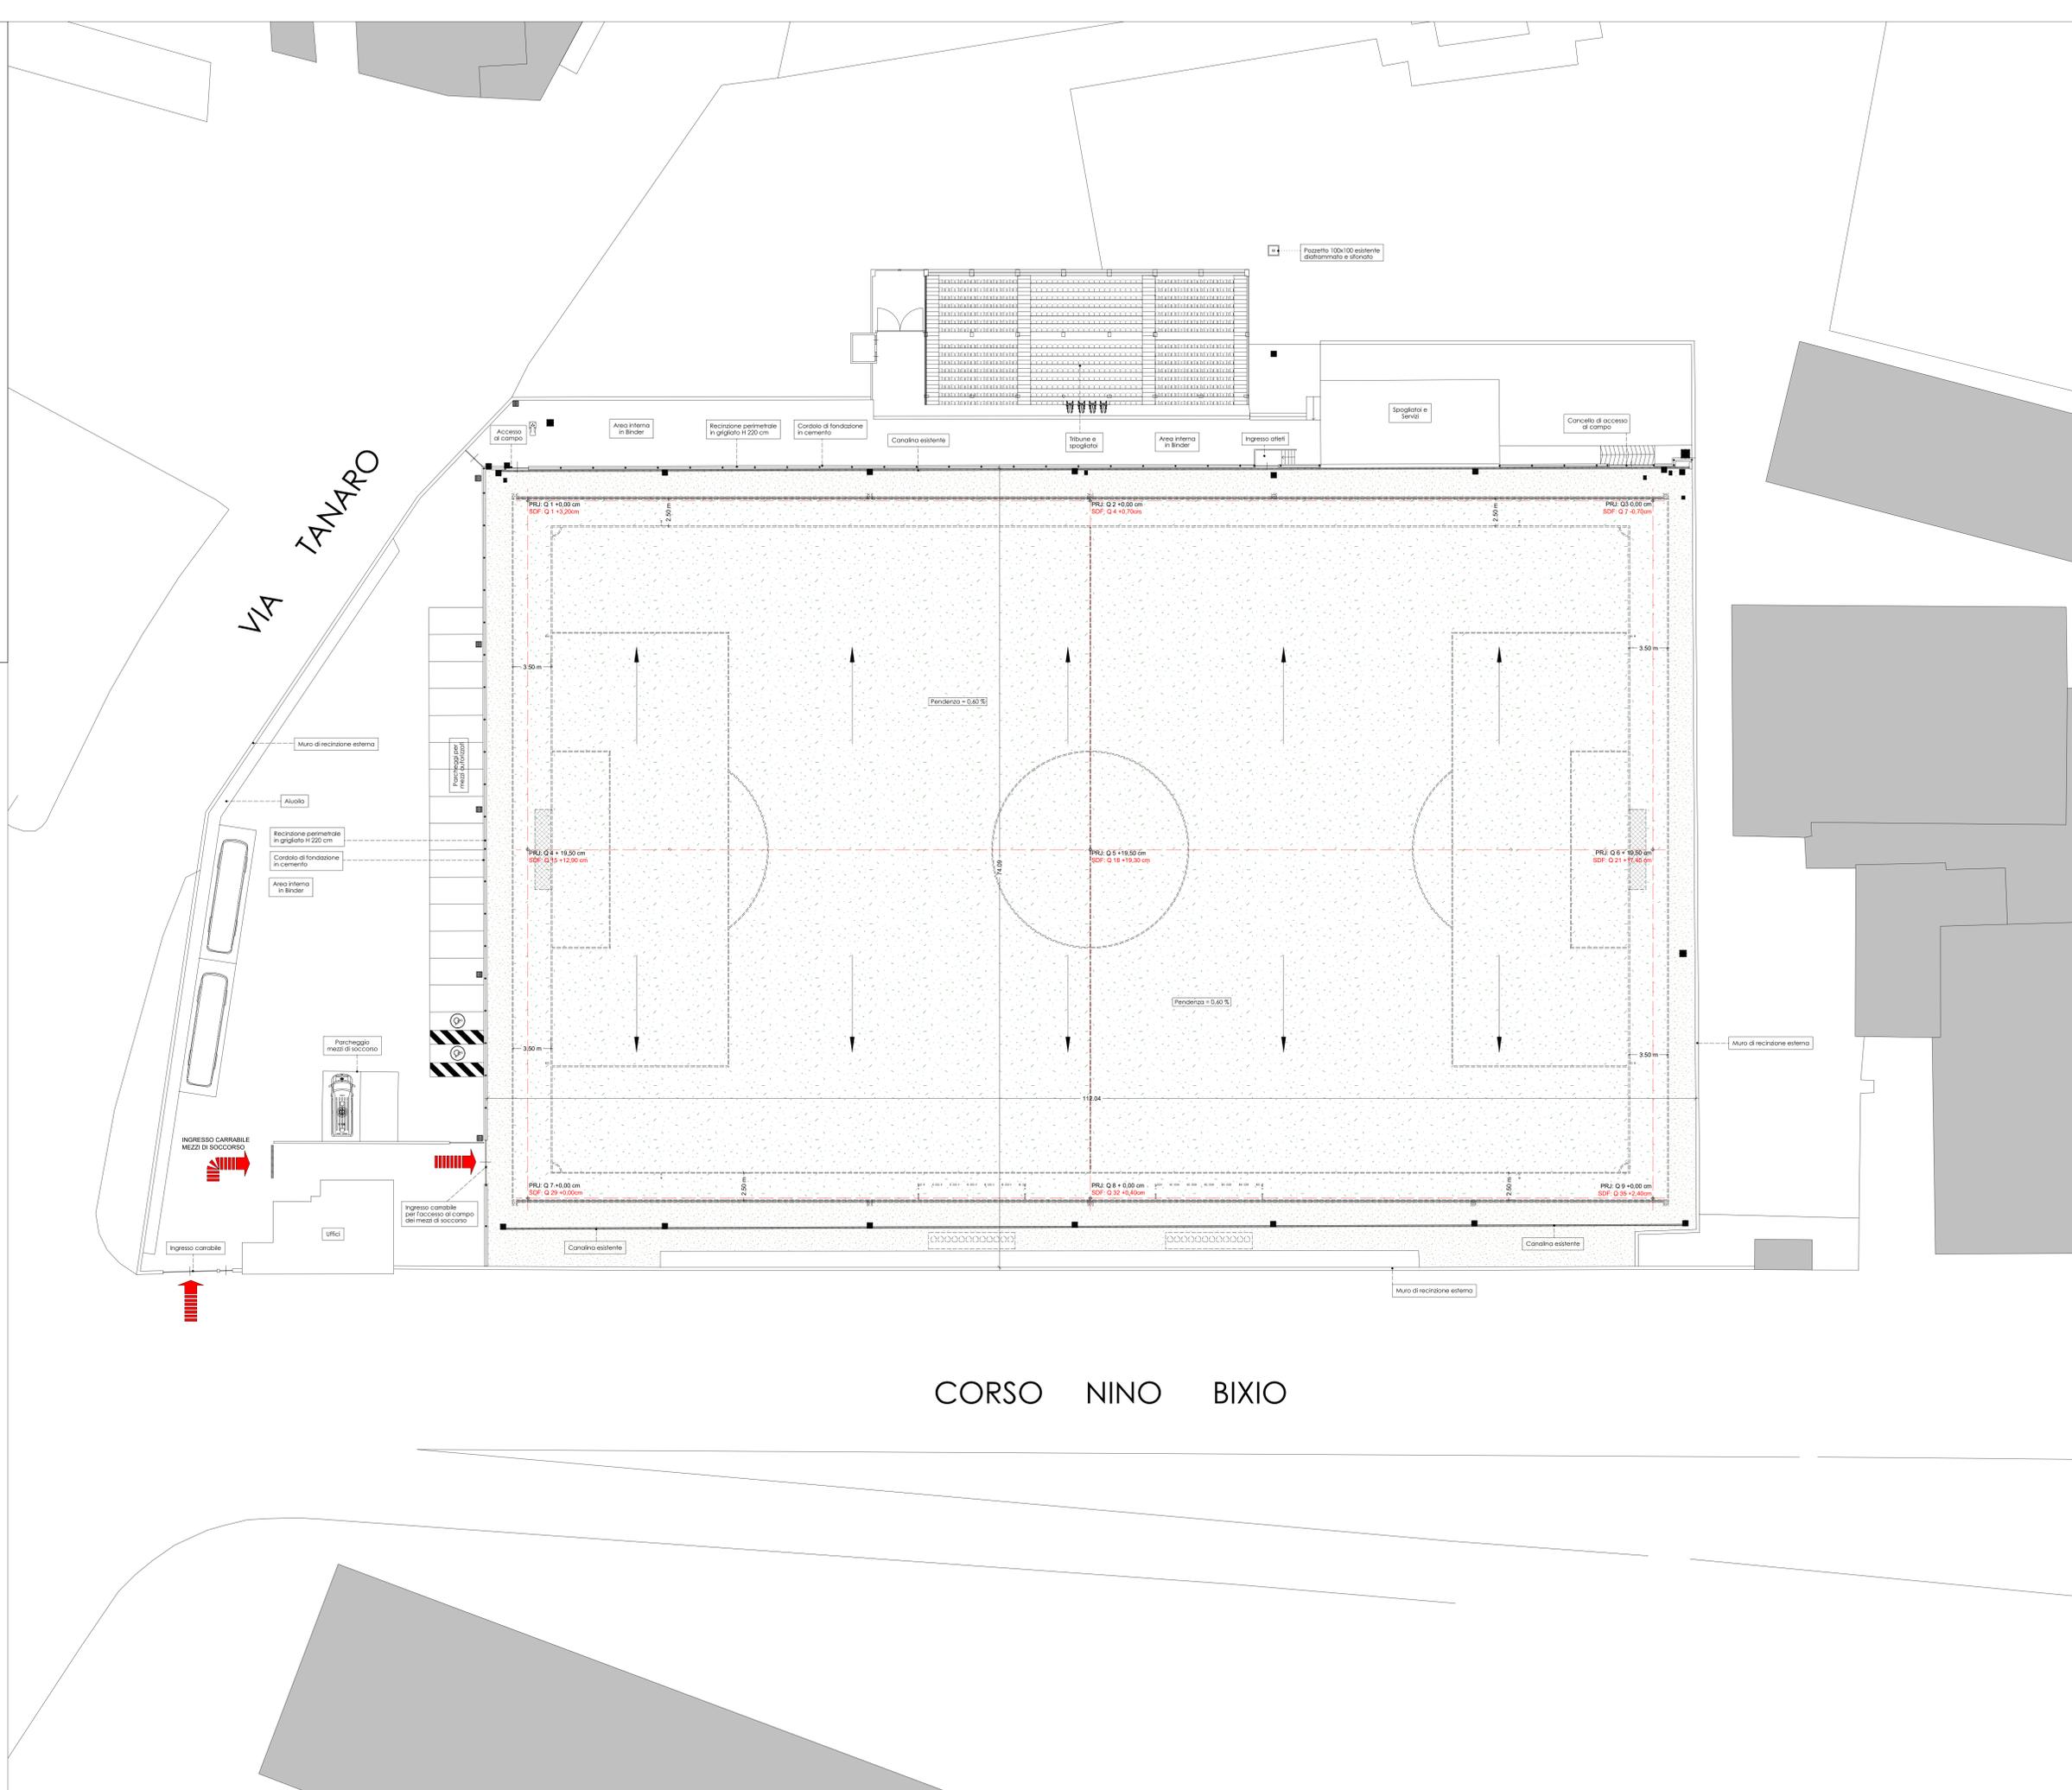

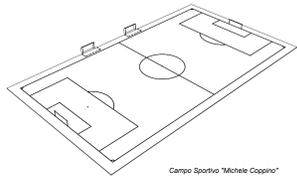

Campo Sportivo "Michele Coppino"

OGGETTO
Lavori per il rifacimento del manto in erba artificiale del campo sportivo comunale "Michele Coppino" del comune di Alba (CN)

LIVELLO DI PROGETTAZIONE
Definitivo - Esecutivo

PROGETTAZIONE
UTC Alba



COMMITTENTE
Amministrazione Comunale

ELABORATO
4.12 di Progetto
Planimetria drenaggio profondo
Scala 1:200


DATA
Luglio 2019

RUP
Arch. Daniela ALBANO

A termine di legge questo elaborato non potrà essere realizzato, riprodotto o comunicato a terzi senza autorizzazione

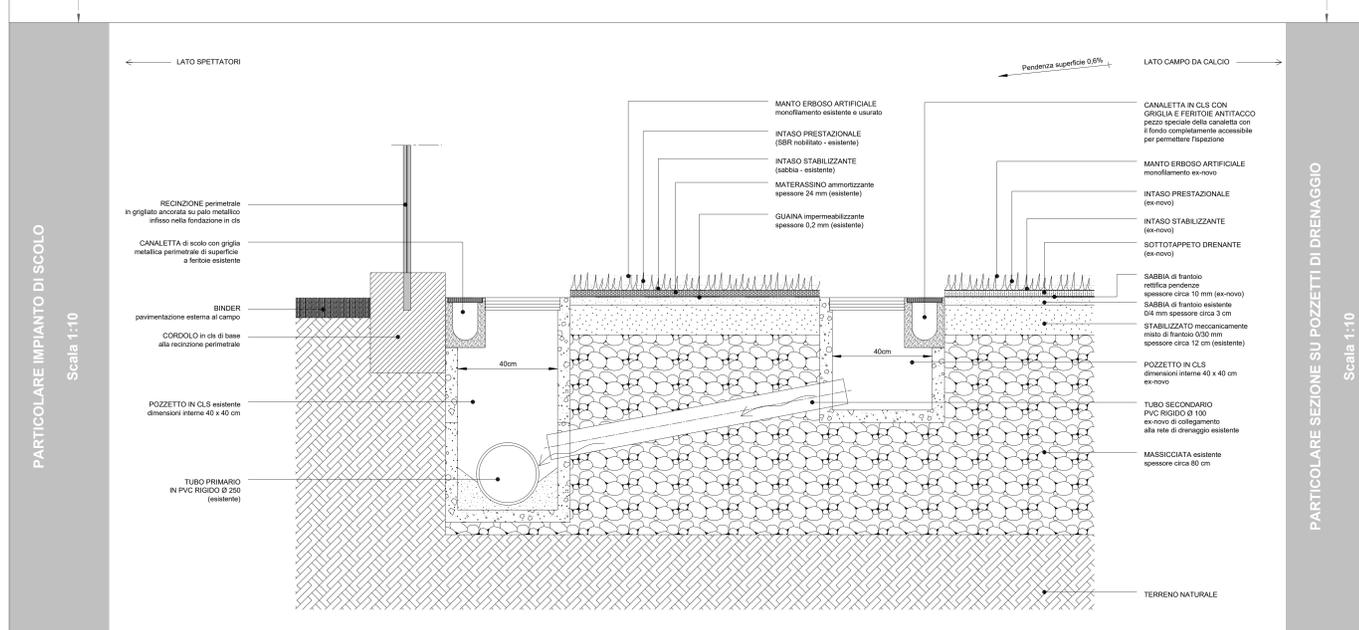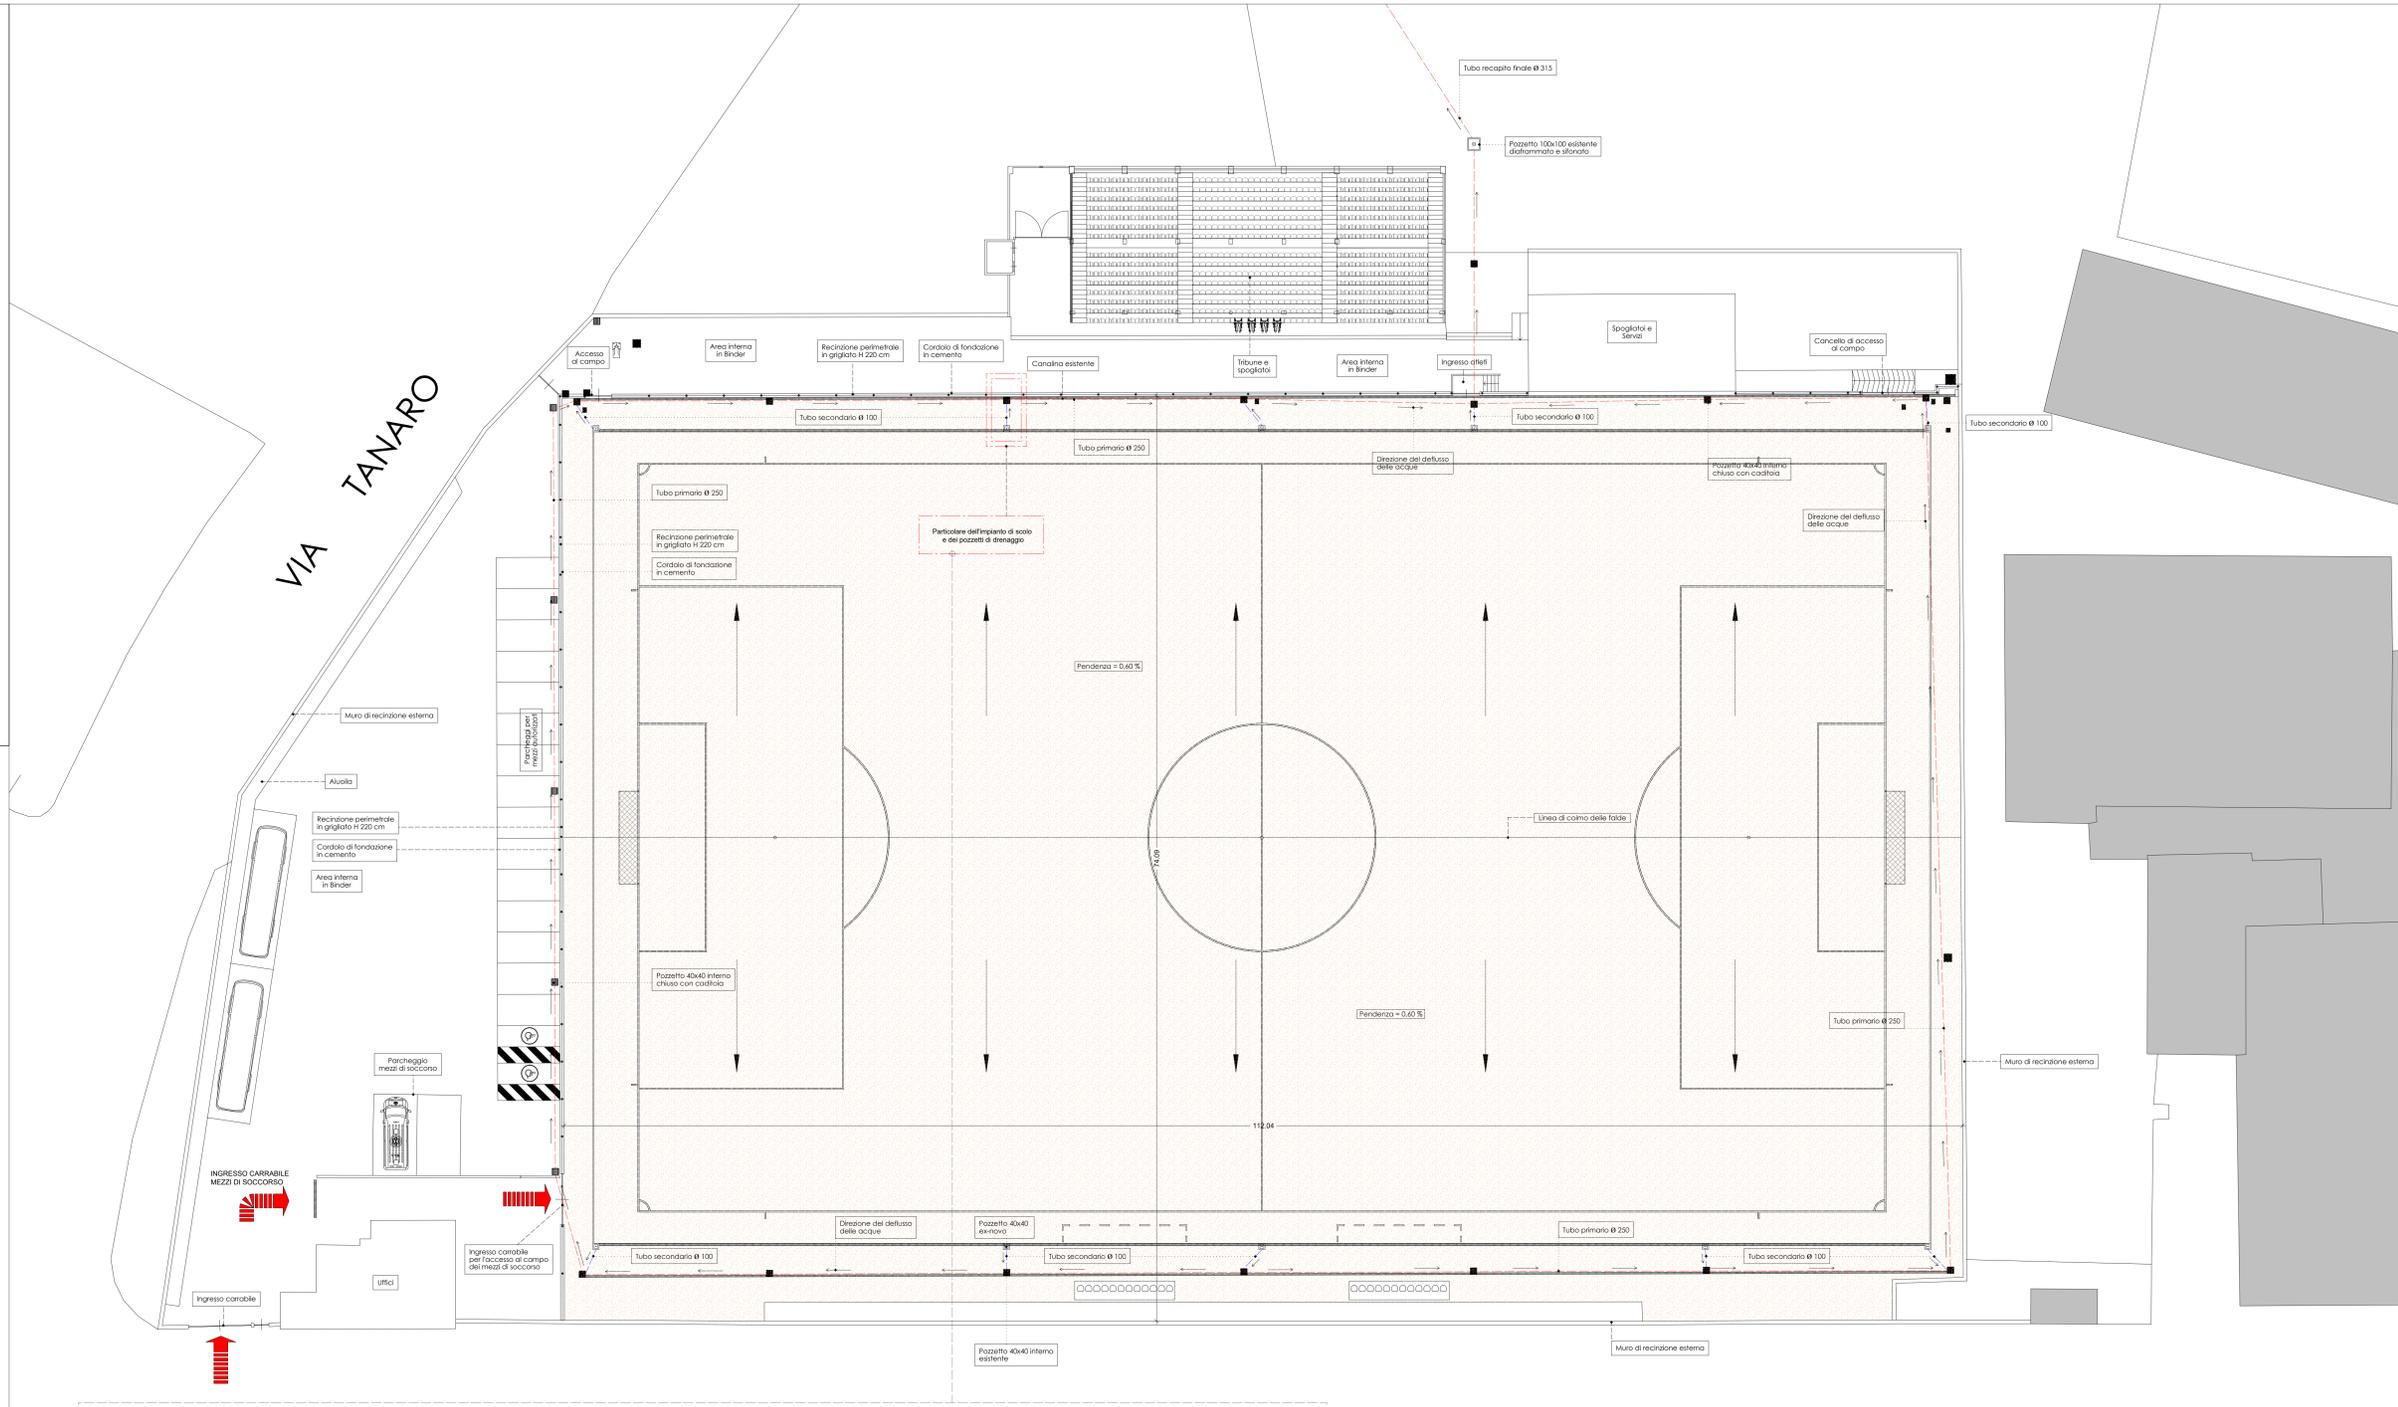


PARTICOLARE IMPIANTO DI SOCOLO
Scala 1:10

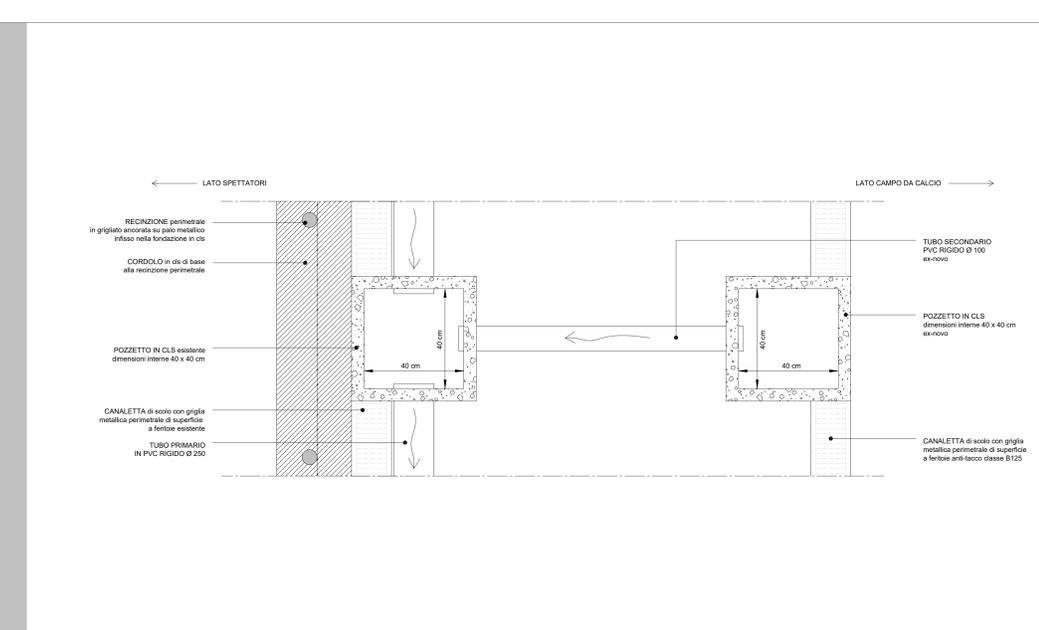

PARTICOLARE SEZIONE SU POZZETTI DI DRENAGGIO
Scala 1:10



Comune di ALBA
Provincia di CUNEO

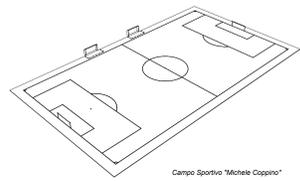

Campo Sportivo "Michele Coppino"

OGGETTO

Lavori per il rifacimento del manto in erba artificiale del campo sportivo comunale "Michele Coppino" del comune di Alba (CN)

LIVELLO DI PROGETTAZIONE

Definitivo - Esecutivo

PROGETTAZIONE

UTC Alba

COMMITTENTE

Amministrazione Comunale

ELABORATO

4.13 di Progetto

Planimetria irrorazione

Scala 1:200


DATA

Luglio 2019

RUP

Arch. Daniela ALBANO

A termine di legge questo elaborato non potrà essere realizzato, riprodotto o comunicato a terzi senza autorizzazione

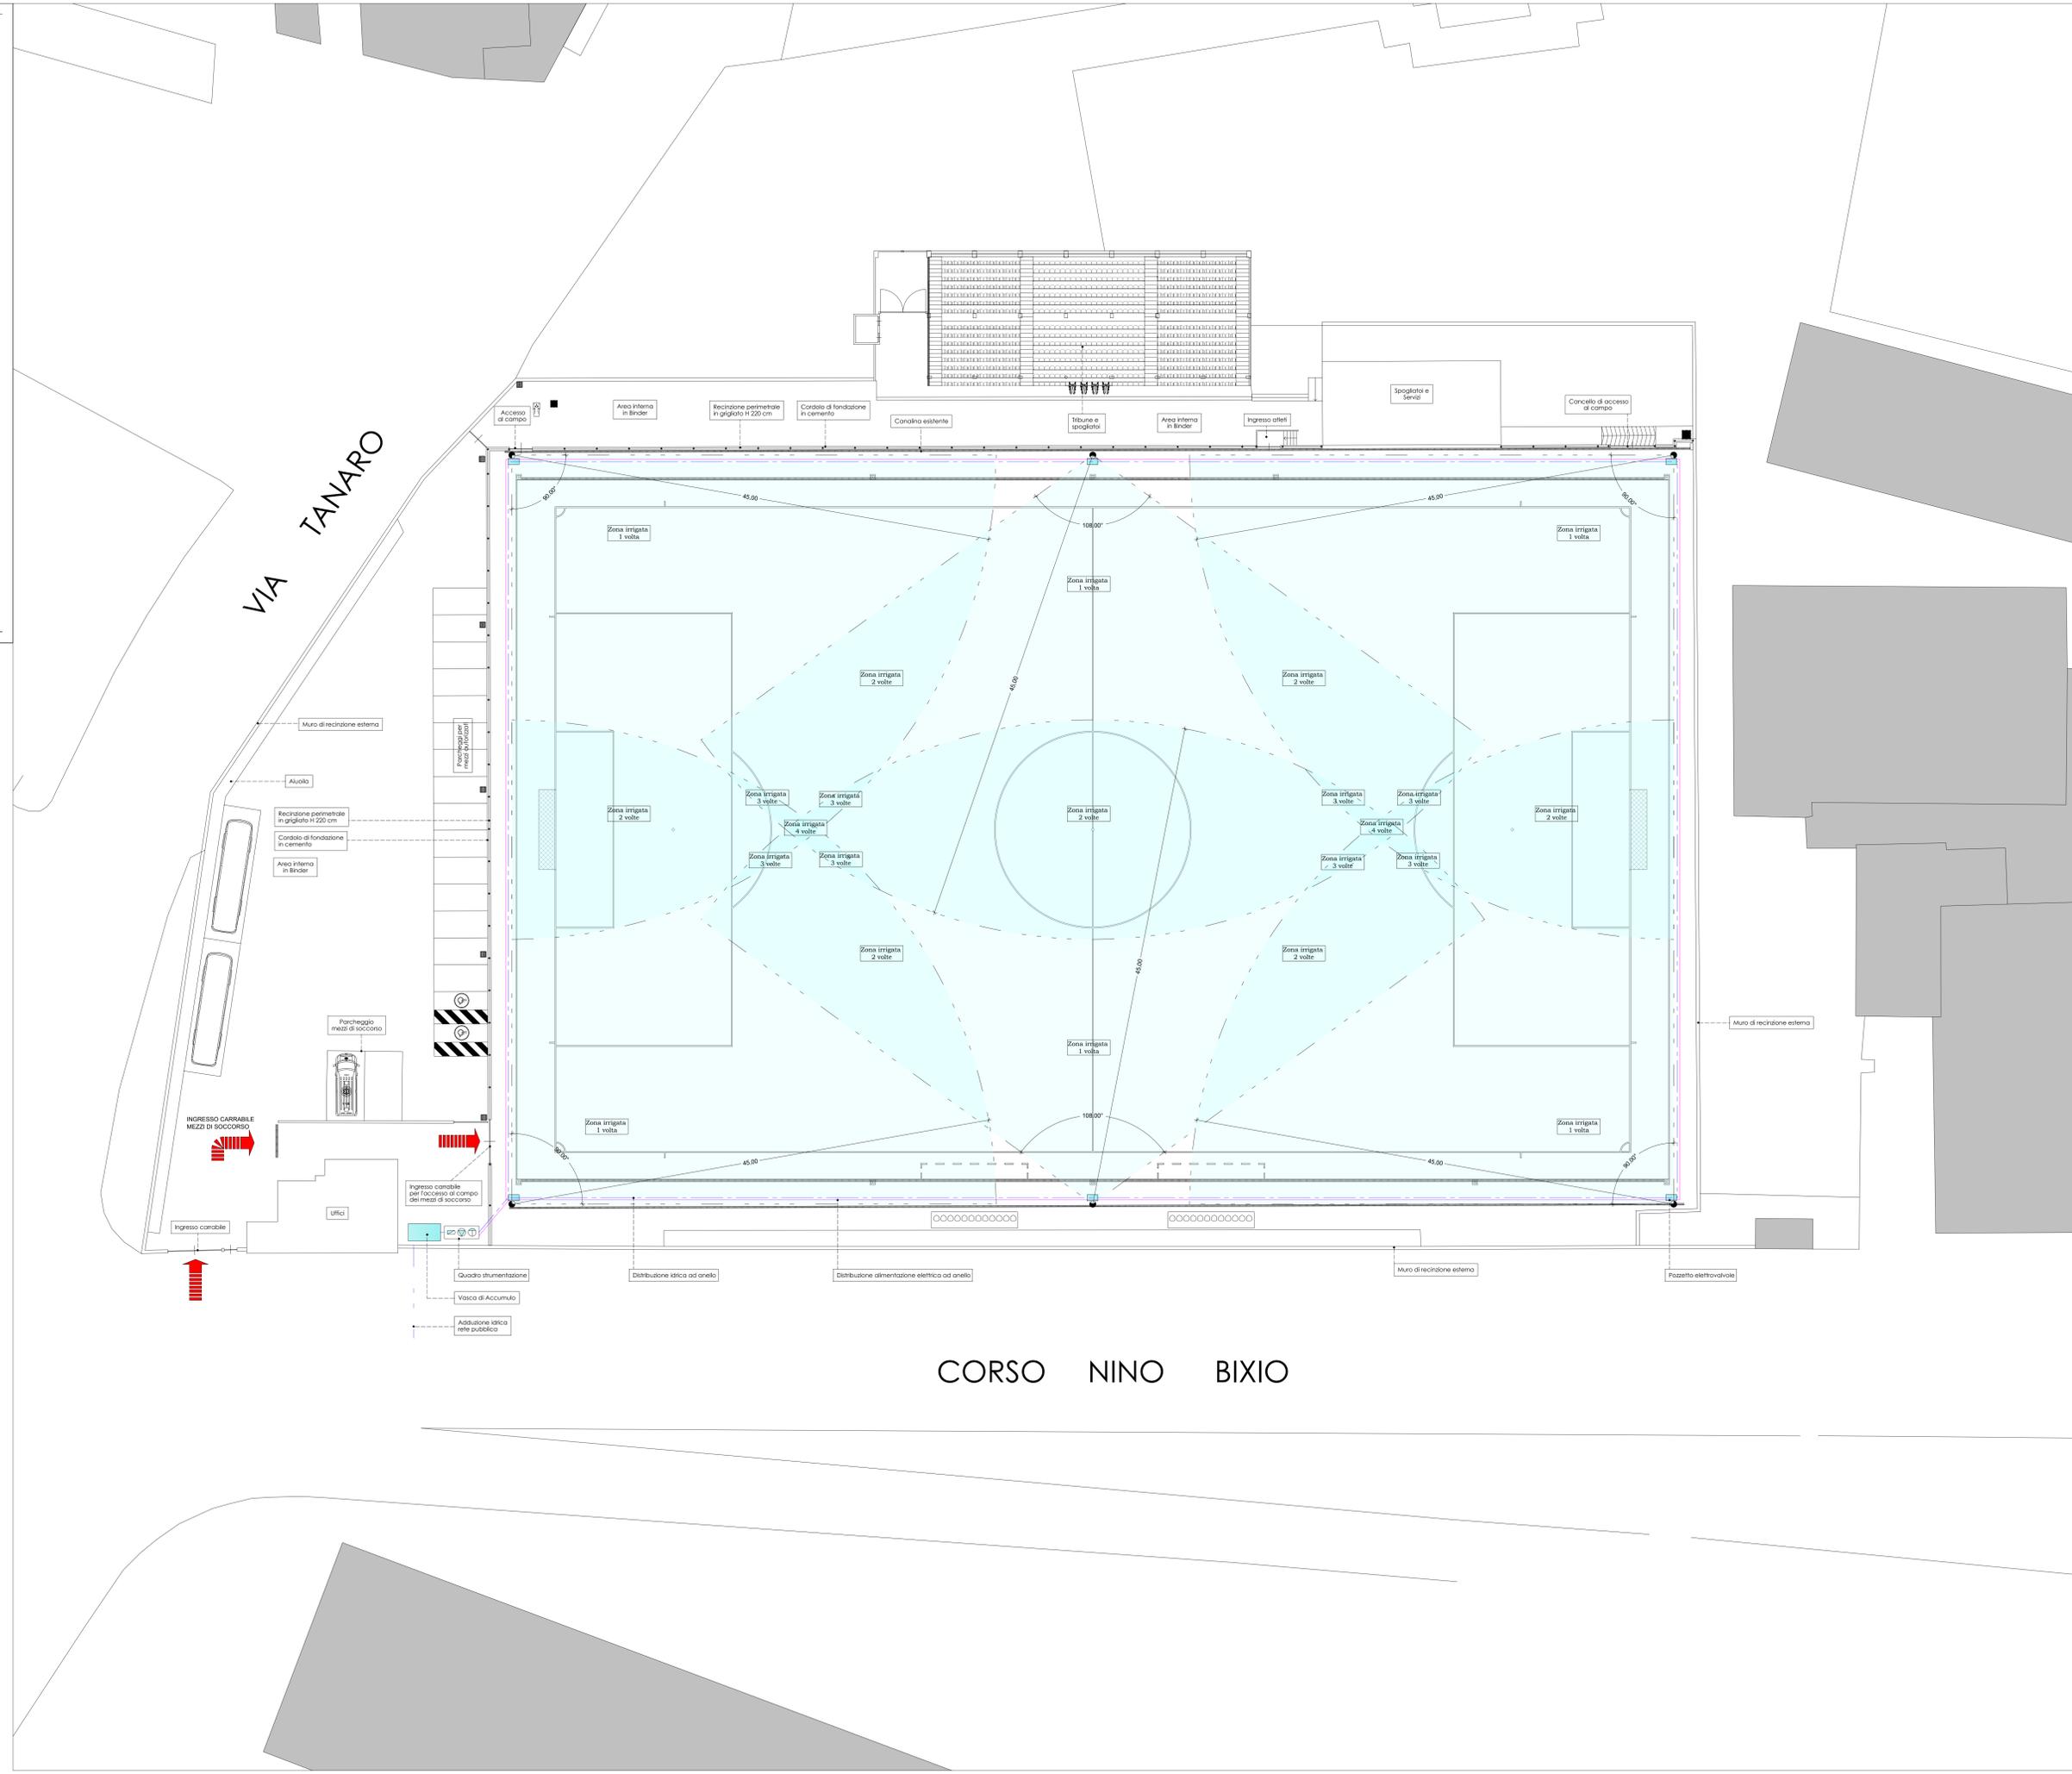

VIA TANARO

CORSO NINO BIXIO

INGRESSO CARRIBILE
MEZZI DI SOCCORSO

Ingresso cababile
Ingresso cababile
per l'accesso al campo
dei mezzi di soccorso

Quadro strumentazione
Vasca di Accumulo
Adduzione idrica
rete pubblica

Distribuzione idrica ad anello

Distribuzione alimentazione elettrica ad anello

Muro di recinzione esterna

Pozzetto elettrovivale

Accesso al campo

Area interna
in binder

Recinzione perimetrale
in grigliato H 220 cm

Corridoio di fondazione
in cemento

Canalino esistente

tribuna o
spogliatoio

Area interna
in binder

Ingresso atleti

Spogliatoi e
Servizi

Canalino di accesso
al campo

Muro di recinzione esterna

Alurola

Recinzione perimetrale
in grigliato H 220 cm


Corridoio di fondazione
in cemento

Area interna
in binder

Parcheggio
mezzi di soccorso

Uffici

Muro di recinzione esterna

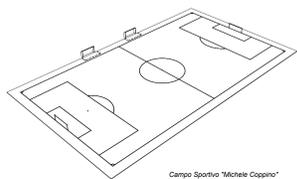

Campo Sportivo "Michele Coppino"

OGGETTO

Lavori per il rifacimento del manto in erba artificiale del campo sportivo comunale "Michele Coppino" del comune di Alba (CN)

LIVELLO DI PROGETTAZIONE

Definitivo - Esecutivo

PROGETTAZIONE

UTC Alba

COMMITTENTE

Amministrazione Comunale

ELABORATO

4.14 di Progetto

Particolari costruttivi

Scala - Varie -

DATA


Luglio 2019

RUP


Arch. Daniela ALBANO

A termine di legge questo elaborato non potrà essere realizzato, riprodotto o comunicato a terzi senza autorizzazione


PARTICOLARE
STRATIGRAFIA CAMPO DI GIOCO
Scala 1:10

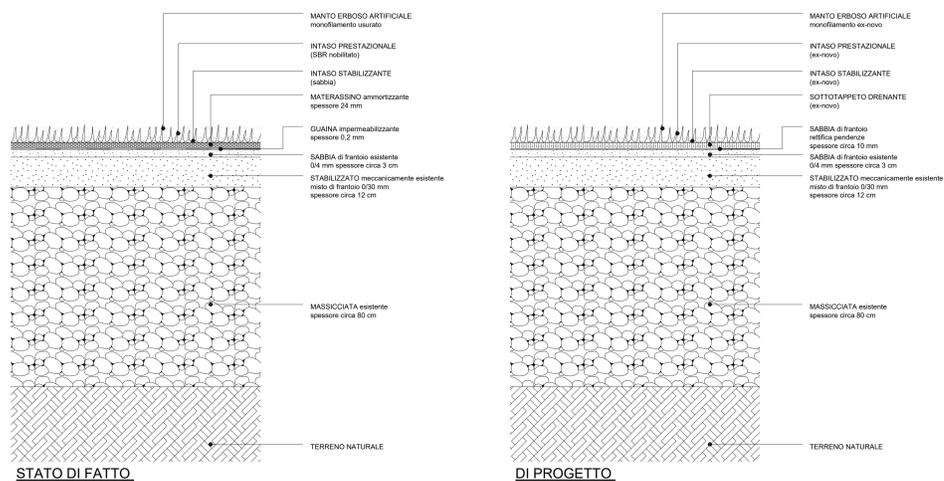


PARTICOLARE
SEZIONE IMPIANTO DI SCOLO
Scala 1:10

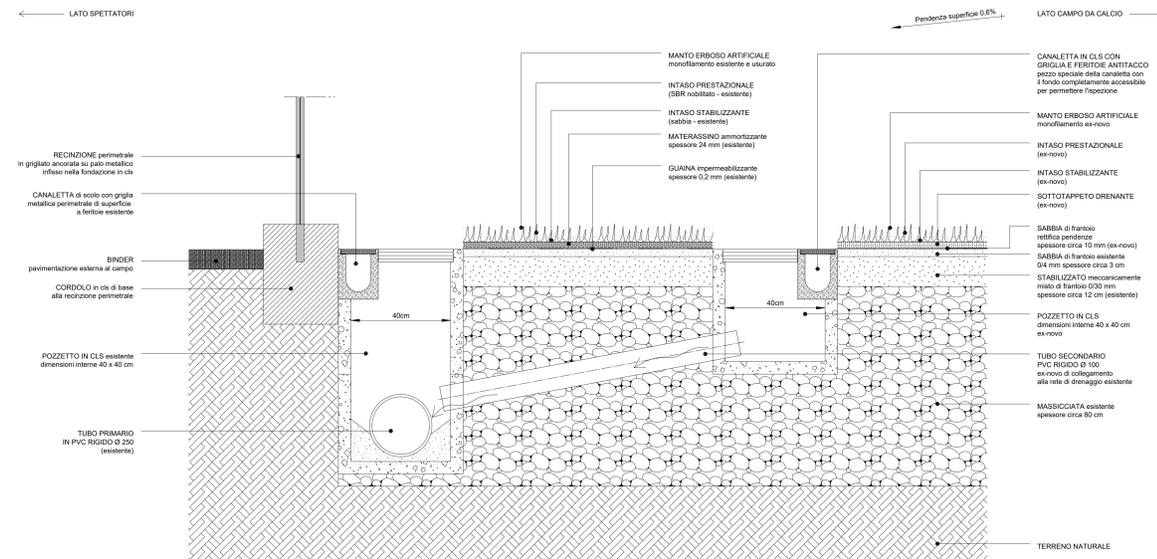


PARTICOLARE SUL LATO LUNGO
Scala 1:10

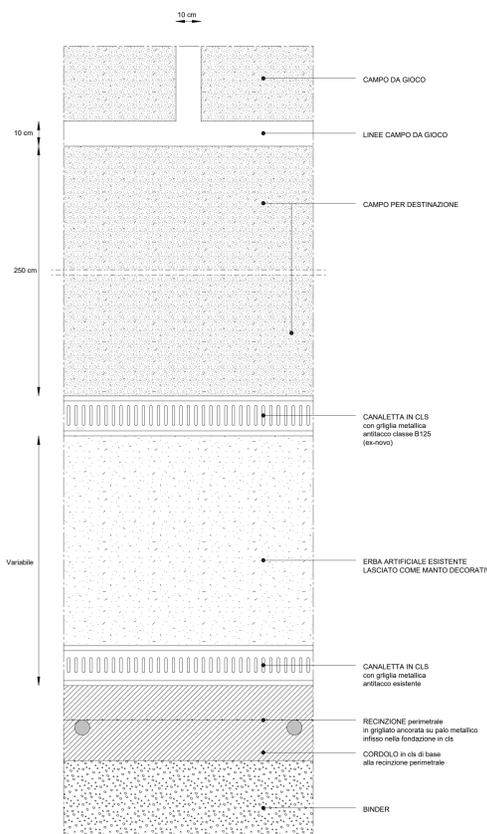


PARTICOLARE
POSIZIONE DELLA PANCHINA
Scala 1:25

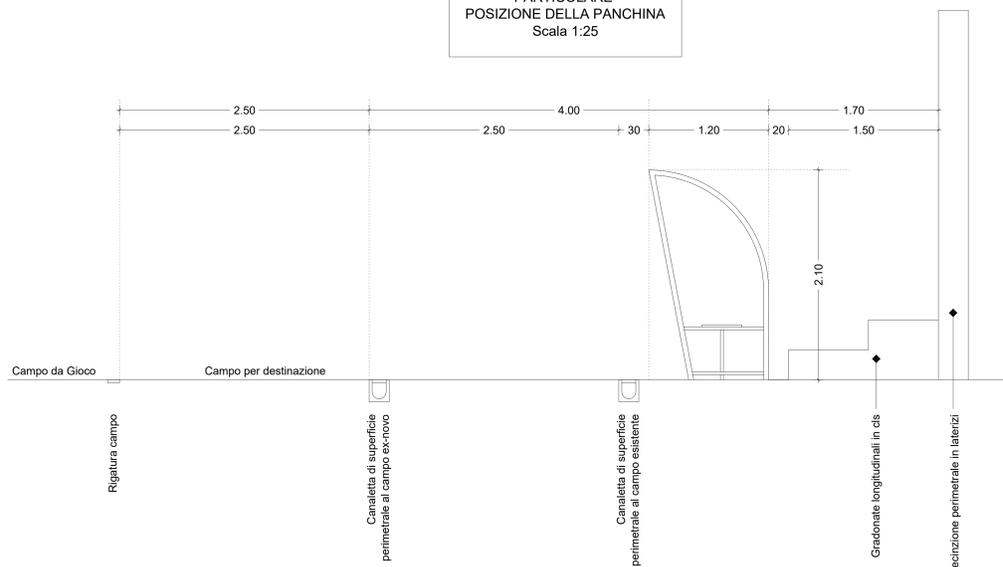


PARTICOLARE
SEZIONE SU POZZETTO DI DRENAGGIO
Scala 1:10

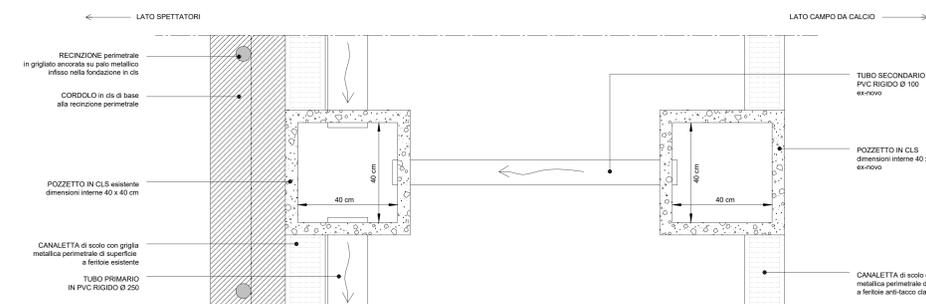

SEZIONE PARTICOLARE COSTRUTTIVO
CANALETTA DRENAGGIO PERIMETRALE
Scala 1:1

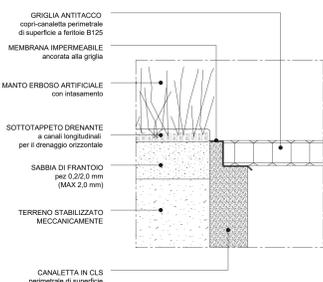


PARTICOLARE POZZETTO 100 X 100 SIFONATO E DIAFRAMMATO PRIMA DELLO SCARICO IN FOGNA
Scala 1:10

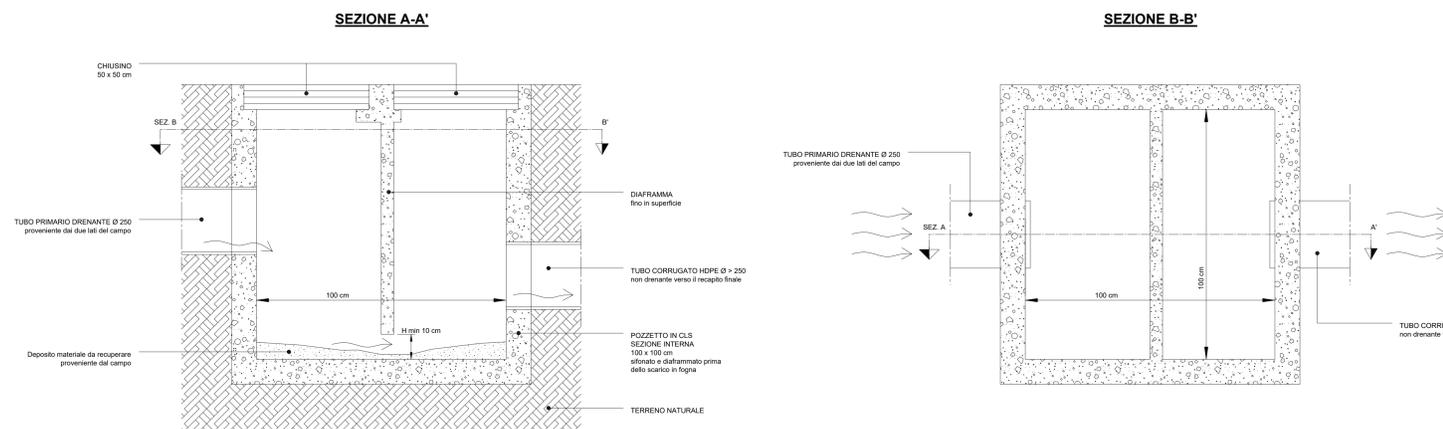



Comune di ALBA
Provincia di CUNEO

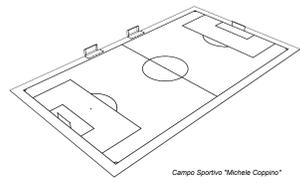

Campo Sportivo "Michele Coppino"

OGGETTO

Lavori per il rifacimento del manto in erba artificiale del campo sportivo comunale "Michele Coppino" del comune di Alba (CN)

LIVELLO DI PROGETTAZIONE

Definitivo - Esecutivo

PROGETTAZIONE

UTC Alba

COMMITTENTE

Amministrazione Comunale

ELABORATO

4.15 di Progetto

Sezione tipo

Scala 1:200

DATA

Luglio 2019

RUP

Arch. Daniela ALBANO

A termine di legge questo elaborato non potrà essere realizzato, riprodotto o comunicato a terzi senza autorizzazione

SEZIONE A-A'

PLANIMETRIA

SEZIONE B-B'

