



CITTA' DI ALBA

**RIPARTIZIONE OPERE PUBBLICHE
SETTORE PROGRAMMAZIONE E PROGETTI STRATEGICI**



**REGIONE PIEMONTE
PROGETTO ESECUTIVO
PER LA REALIZZAZIONE DEL**

**COMPLETAMENTO PERCORSO CICLABILE
DI COLLEGAMENTO
ALBA - GRINZANE CAVOUR - RODDI**



TAVOLA DI UNIONE DEGLI ELABORATI GRAFICI

Comune Capofila: **COMUNE DI ALBA**

Comuni Associati: **COMUNE DI GRINZANE CAVOUR - COMUNE DI RODDI**

Collaboratori:
STUDIO TECNICO PROGETOLAB
Ing. Edoardo Fenocchio Geom. Roberto Tibaldi


Il Responsabile del Procedimento:
Arch. Daniela ALBANO

DATA PROGETTO: 16/12/2019


NOTE:

TAV.
PE-3.1.4

AGGIORNAMENTI:

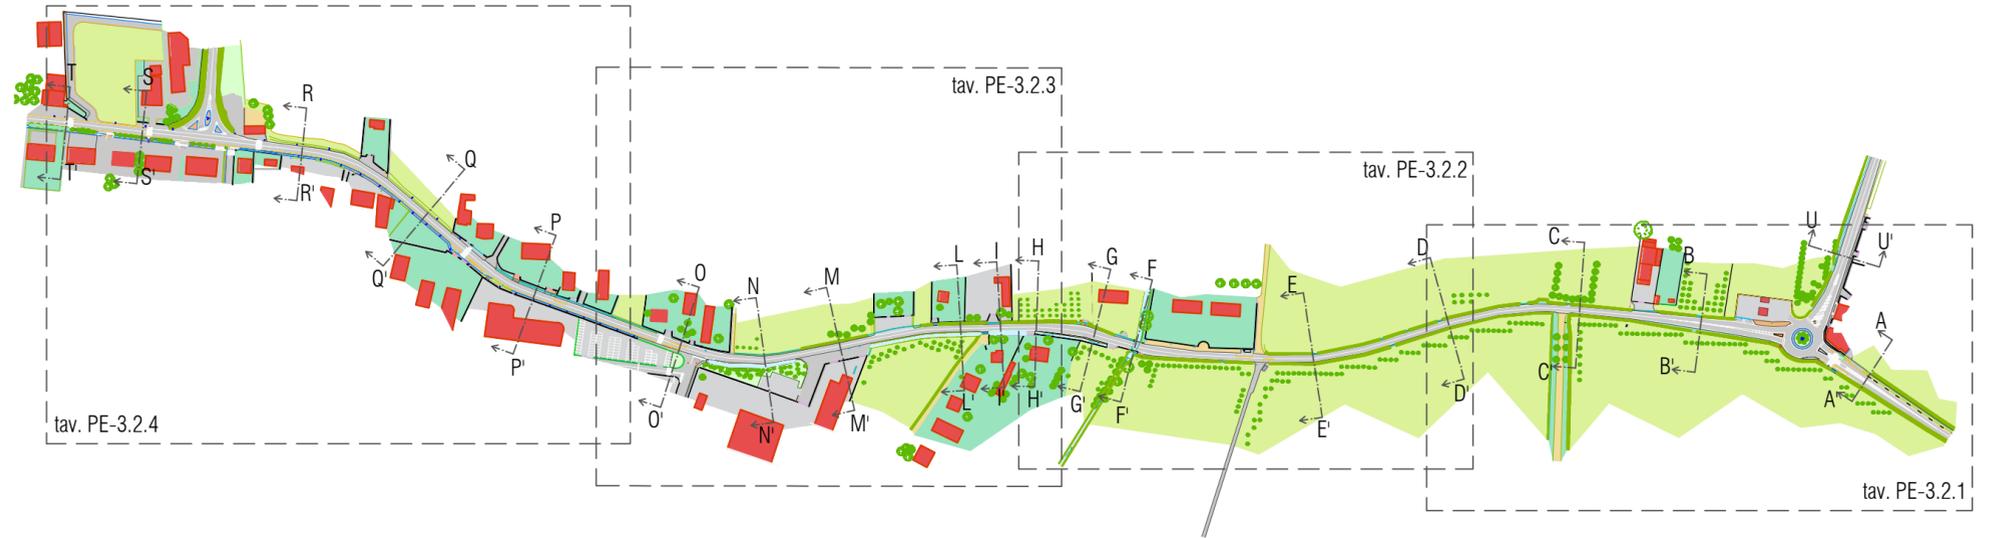

Planimetria stato di fatto
scala 1:5000

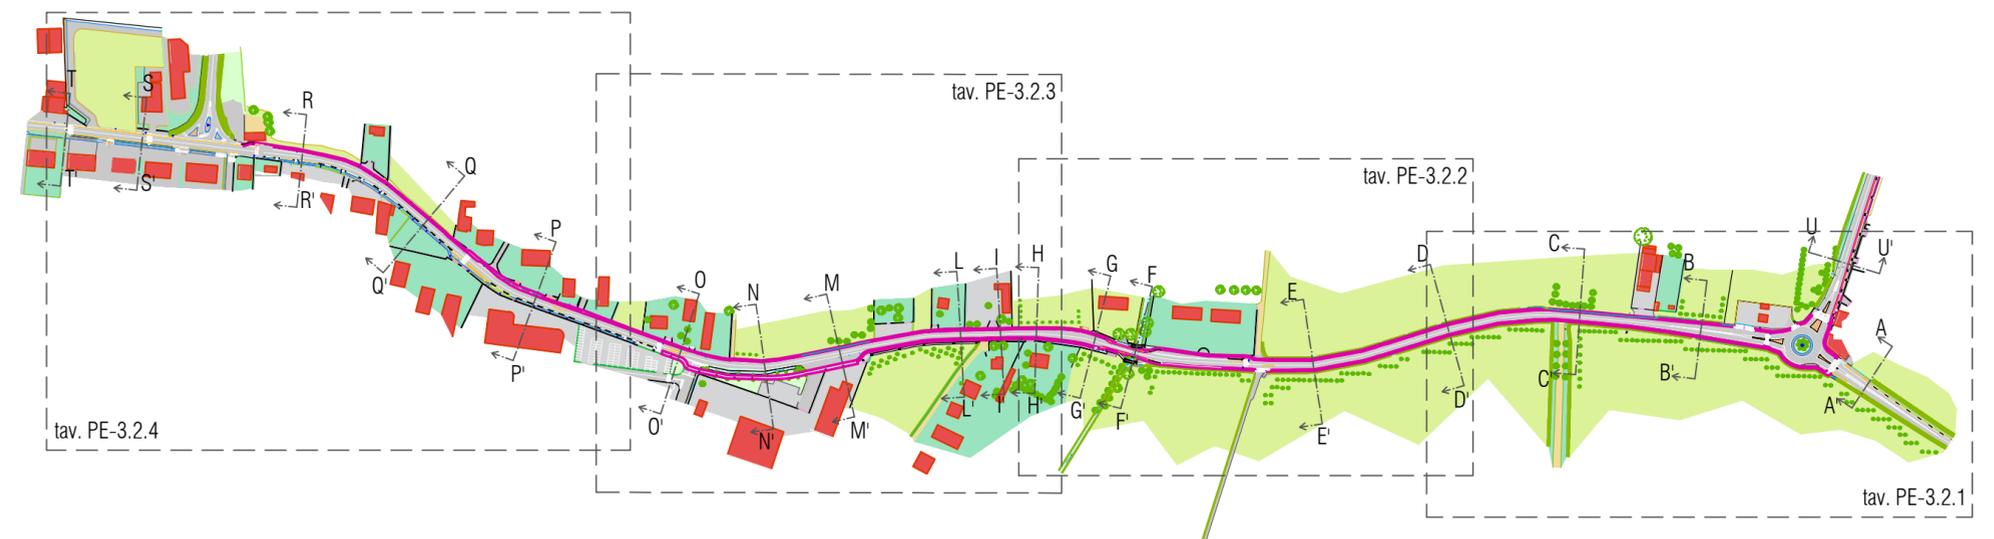

Planimetria di progetto
scala 1:5000

