
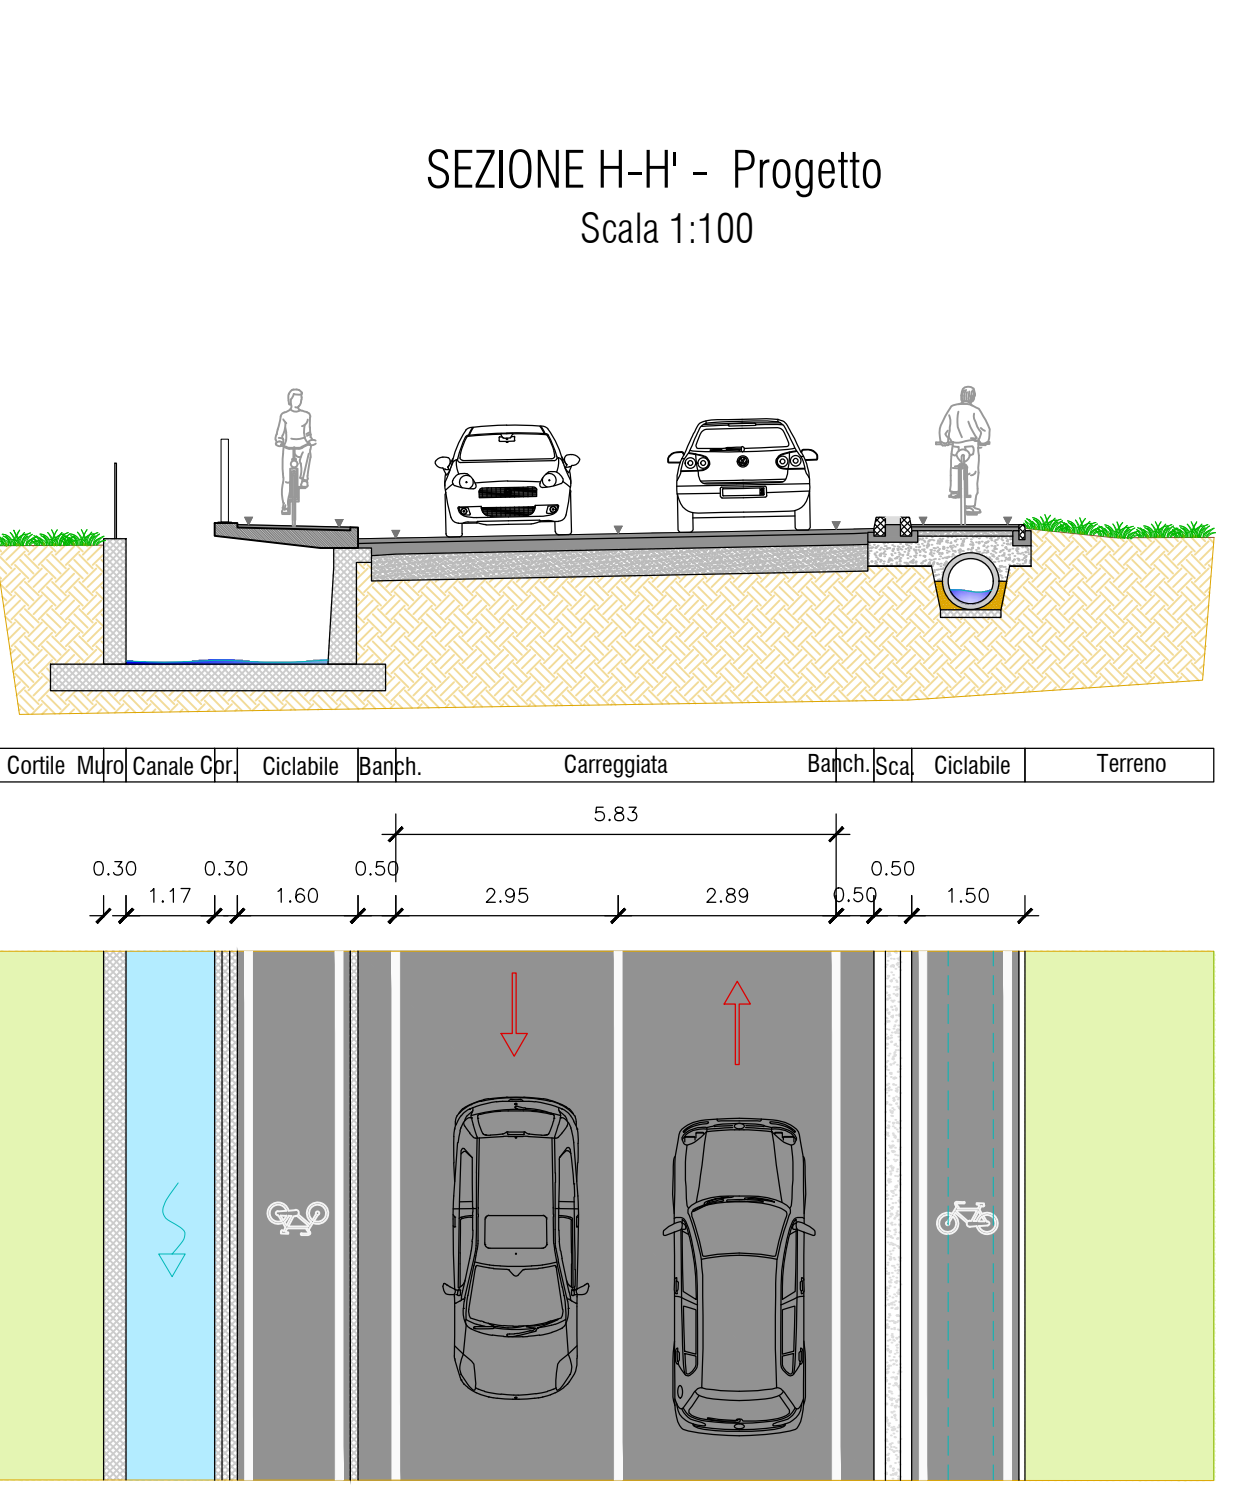
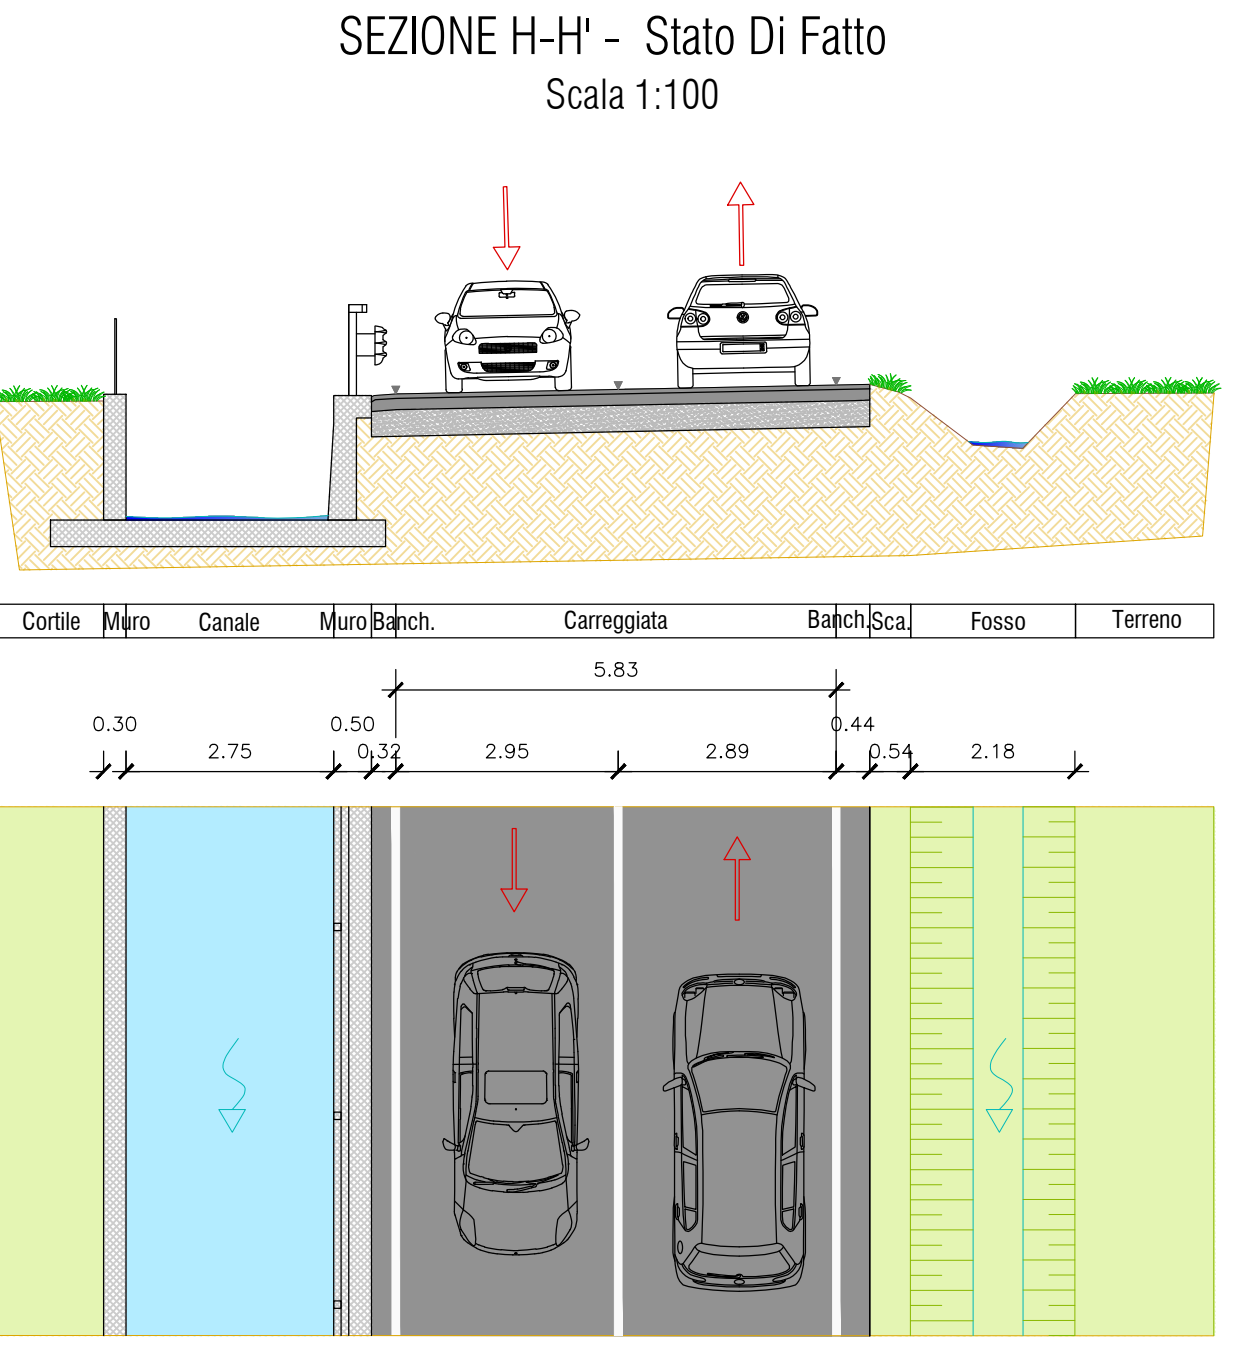
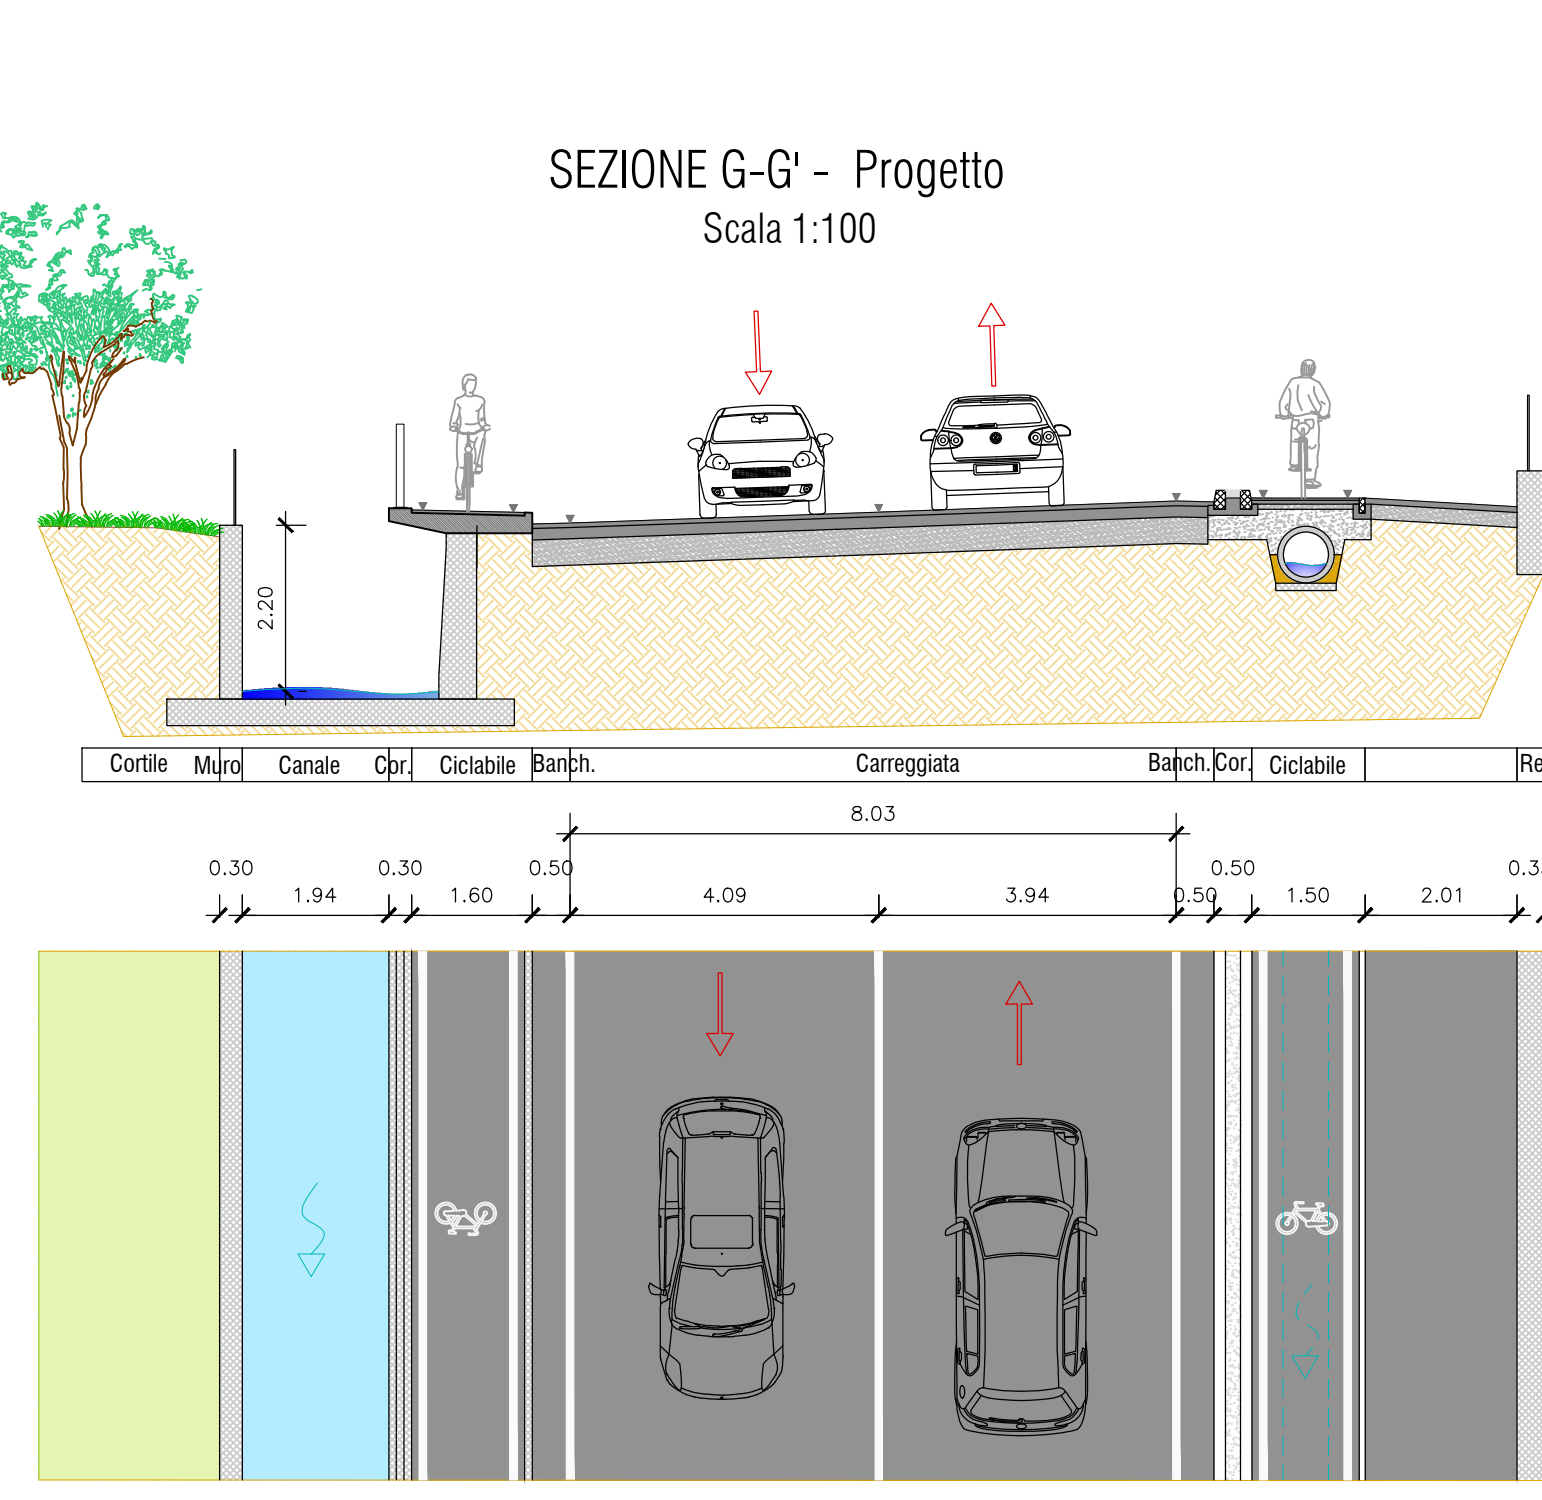
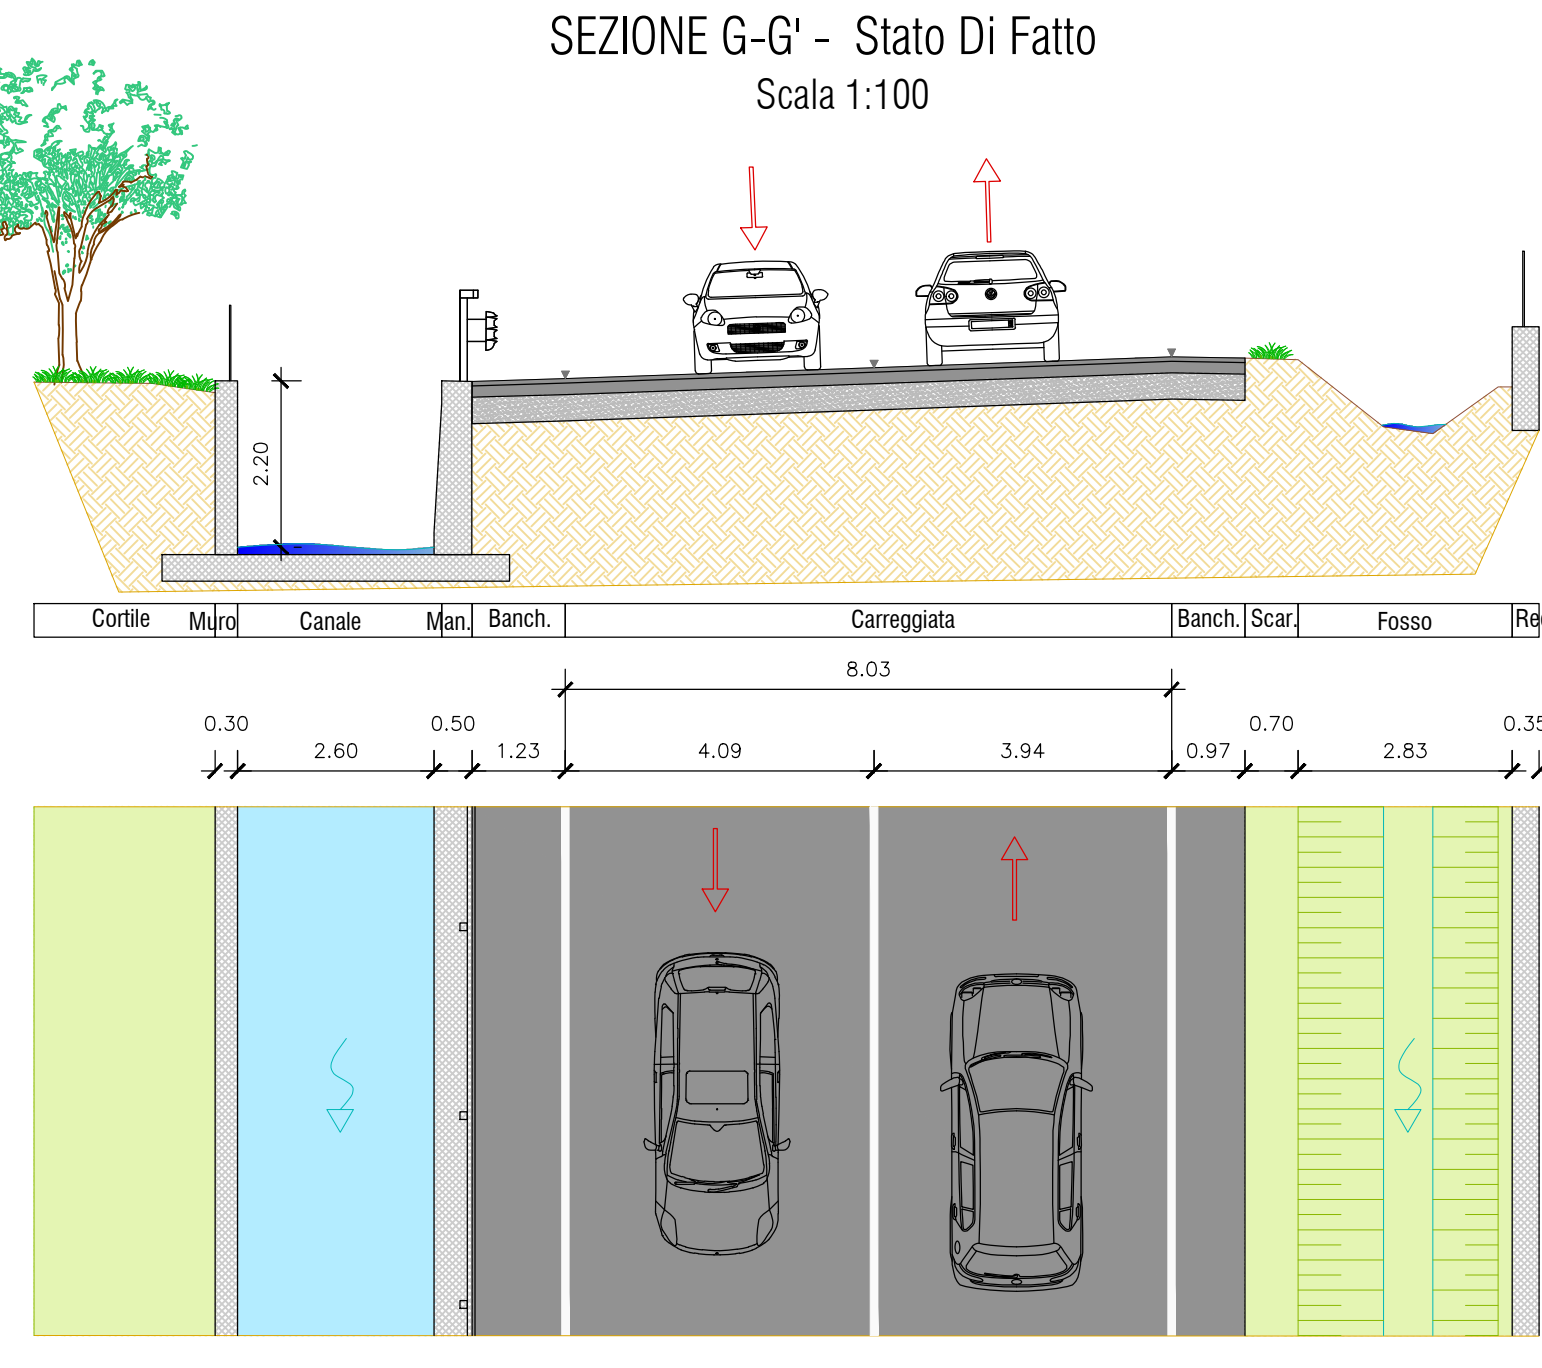
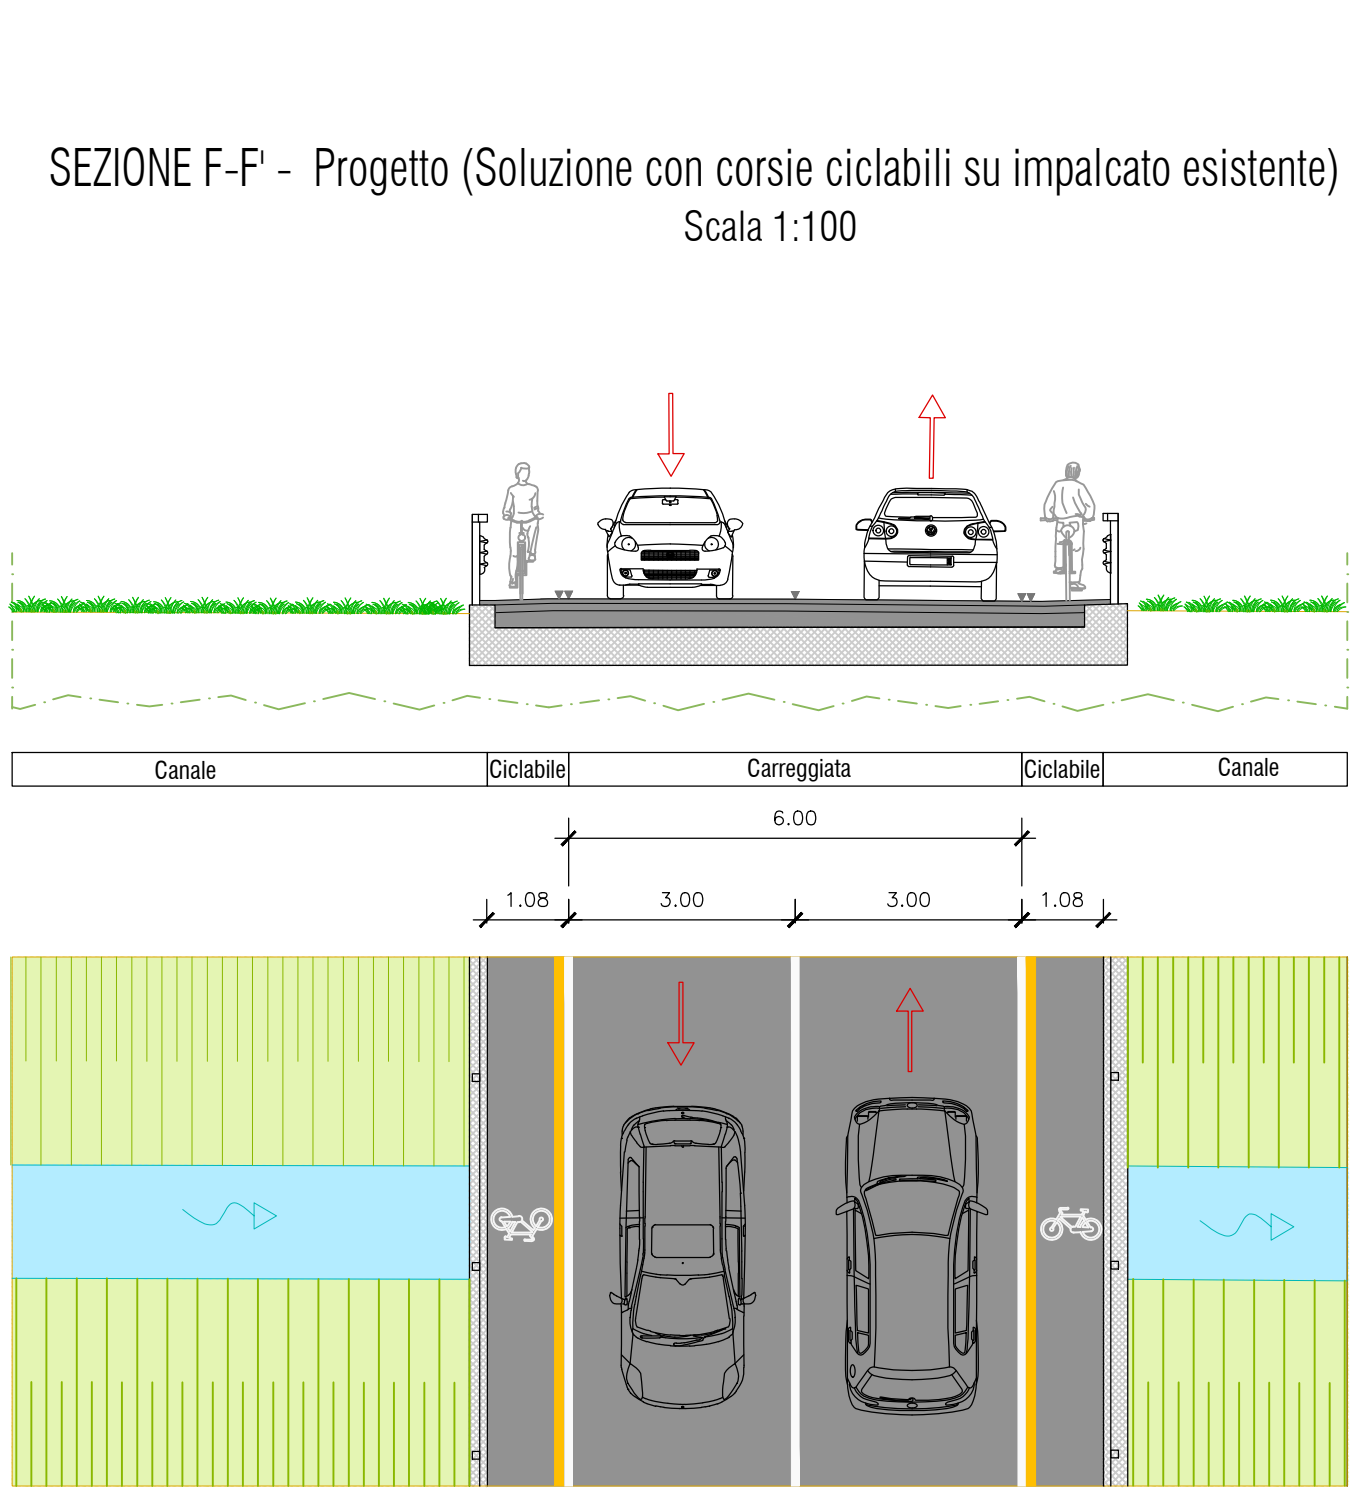
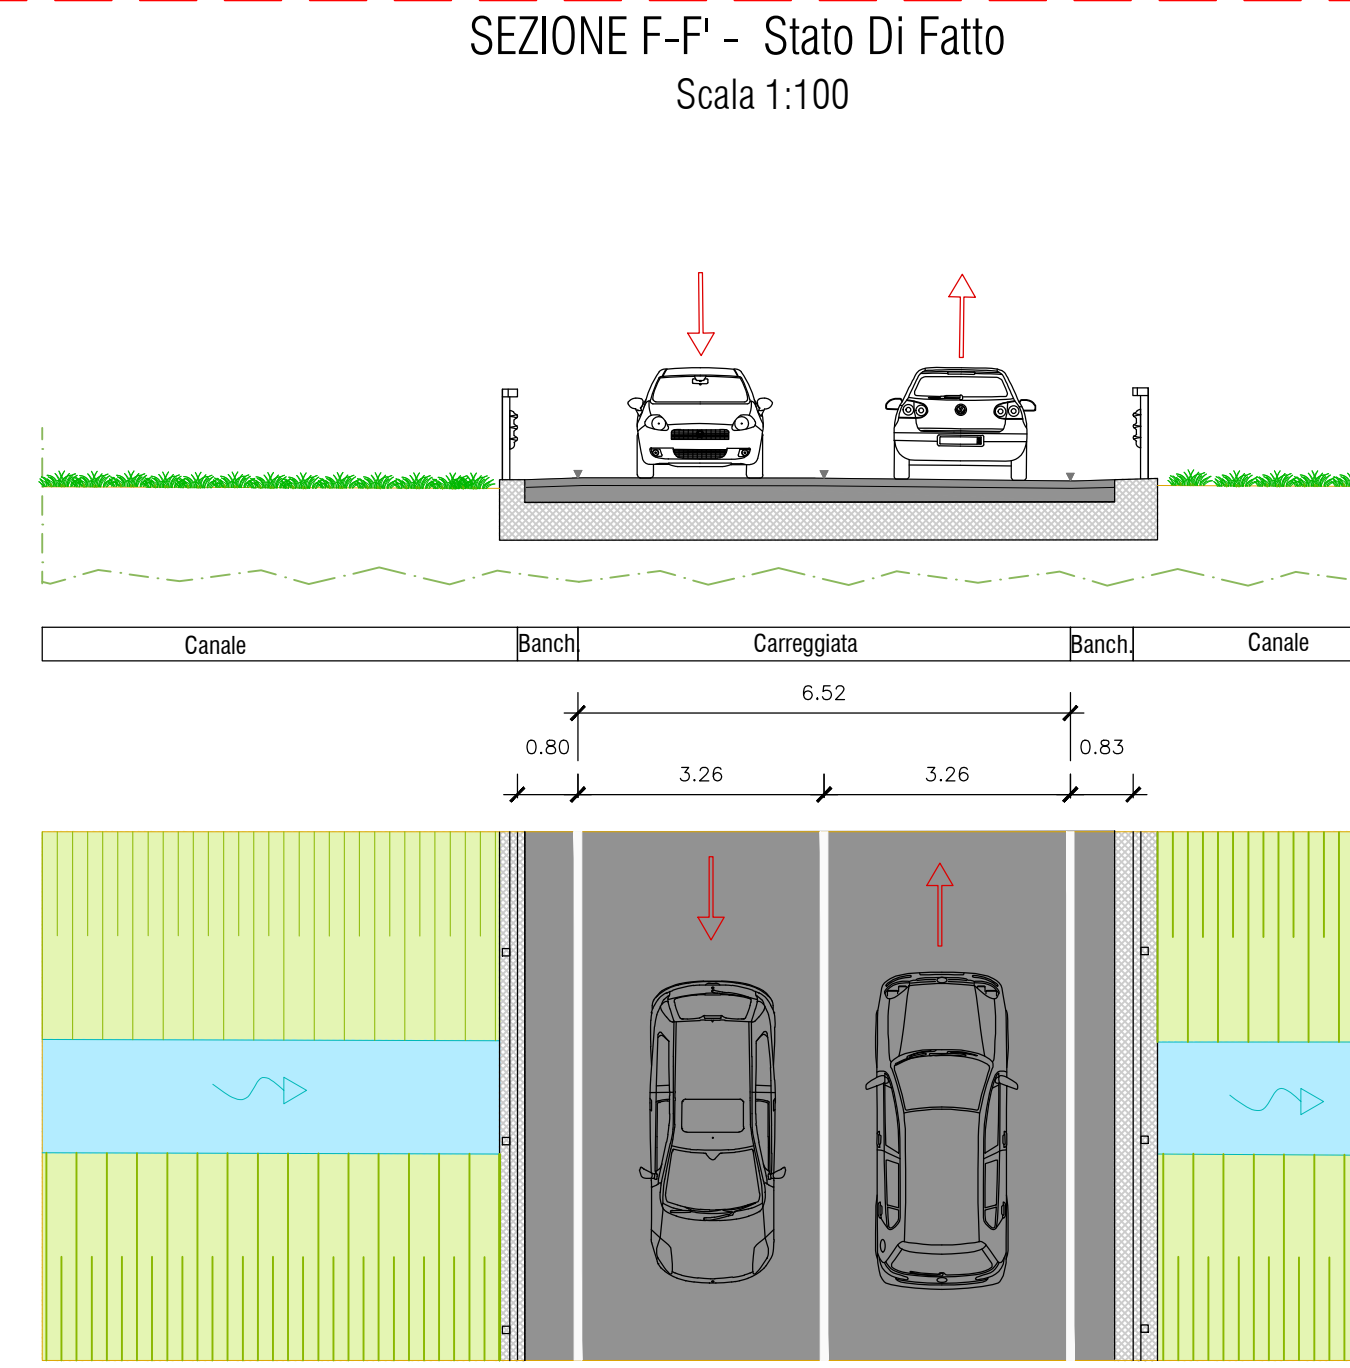
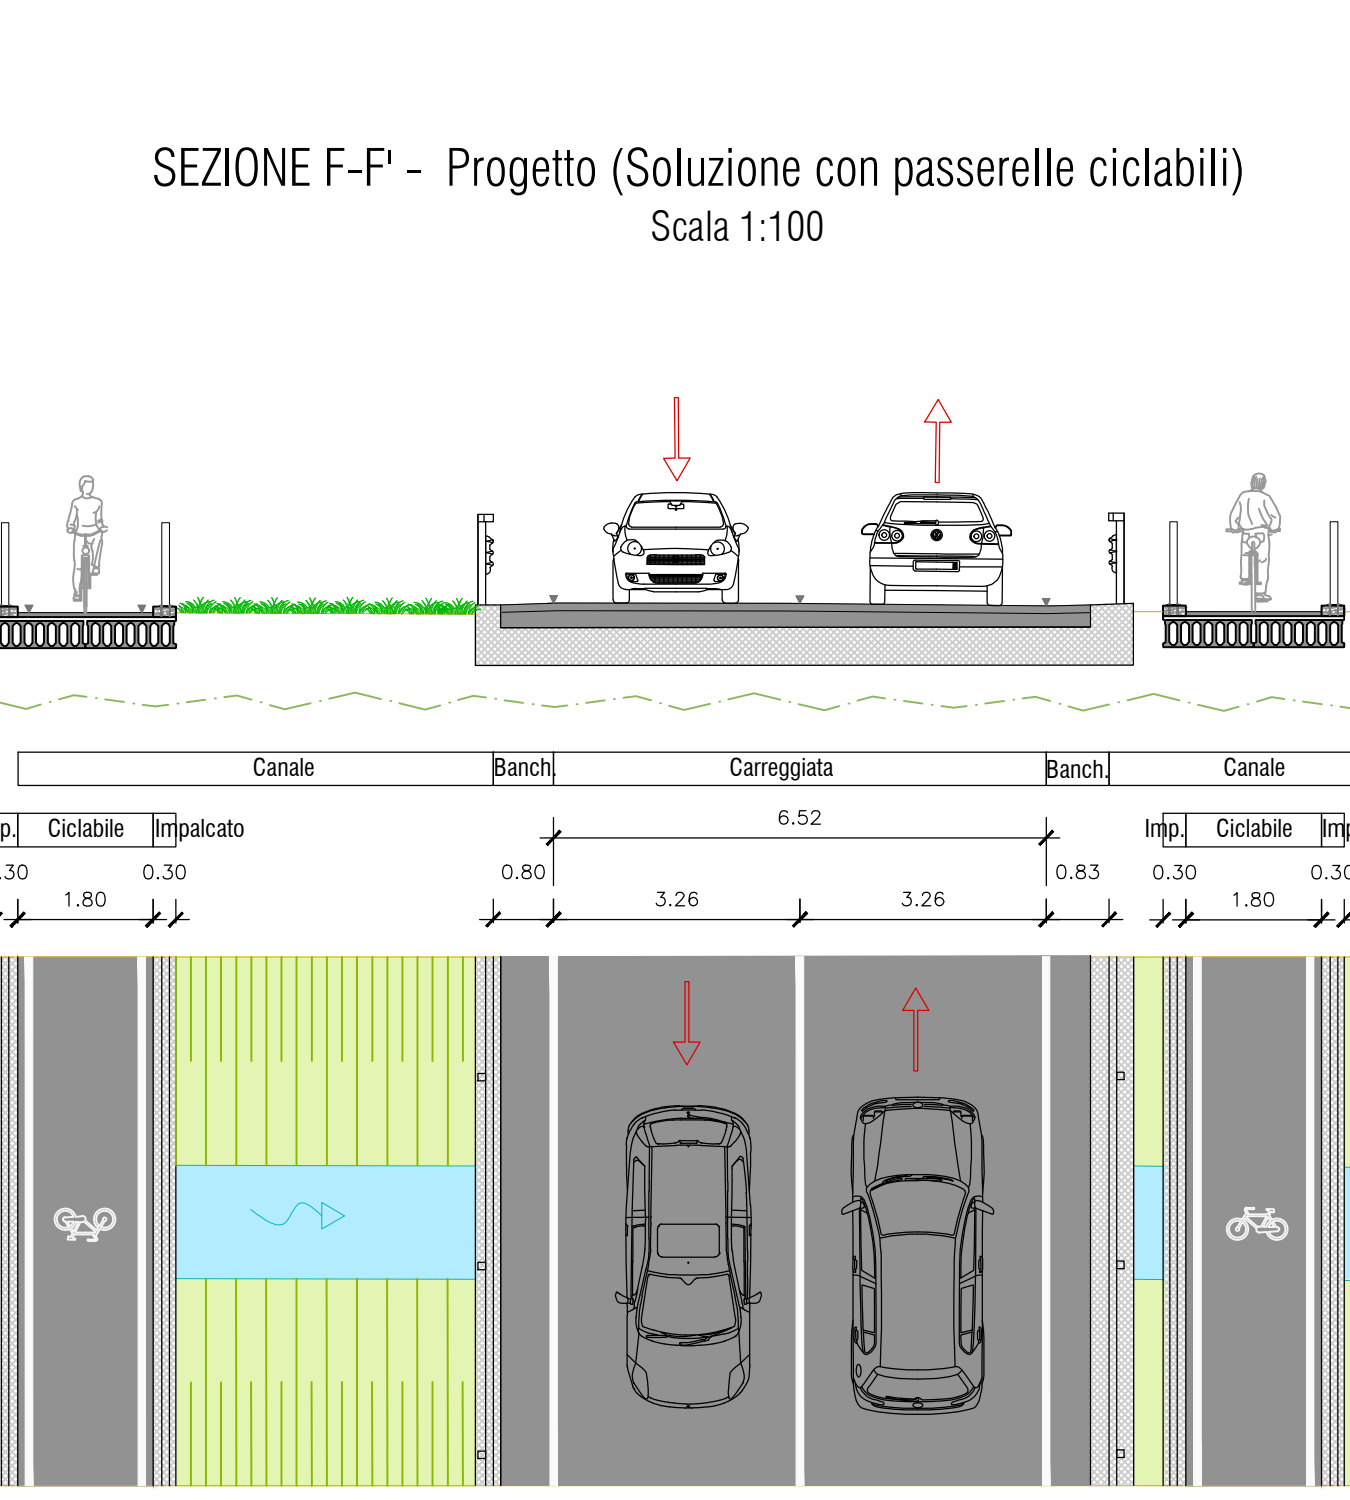
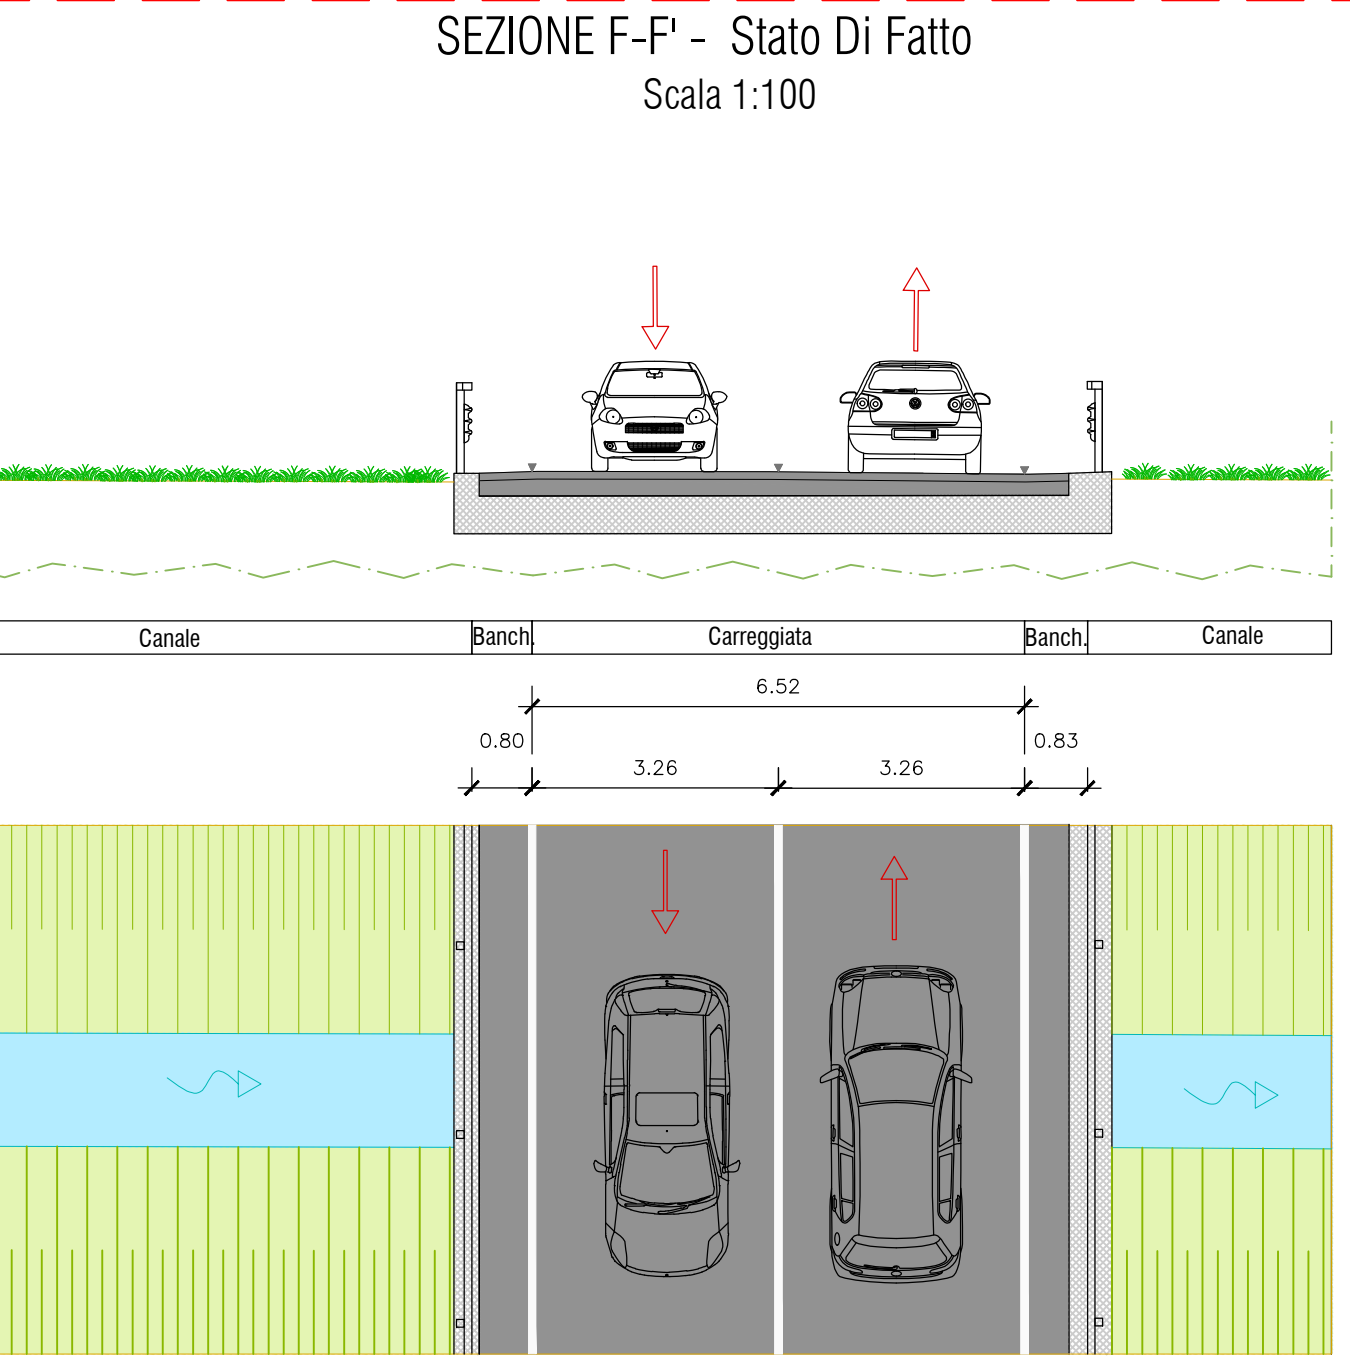
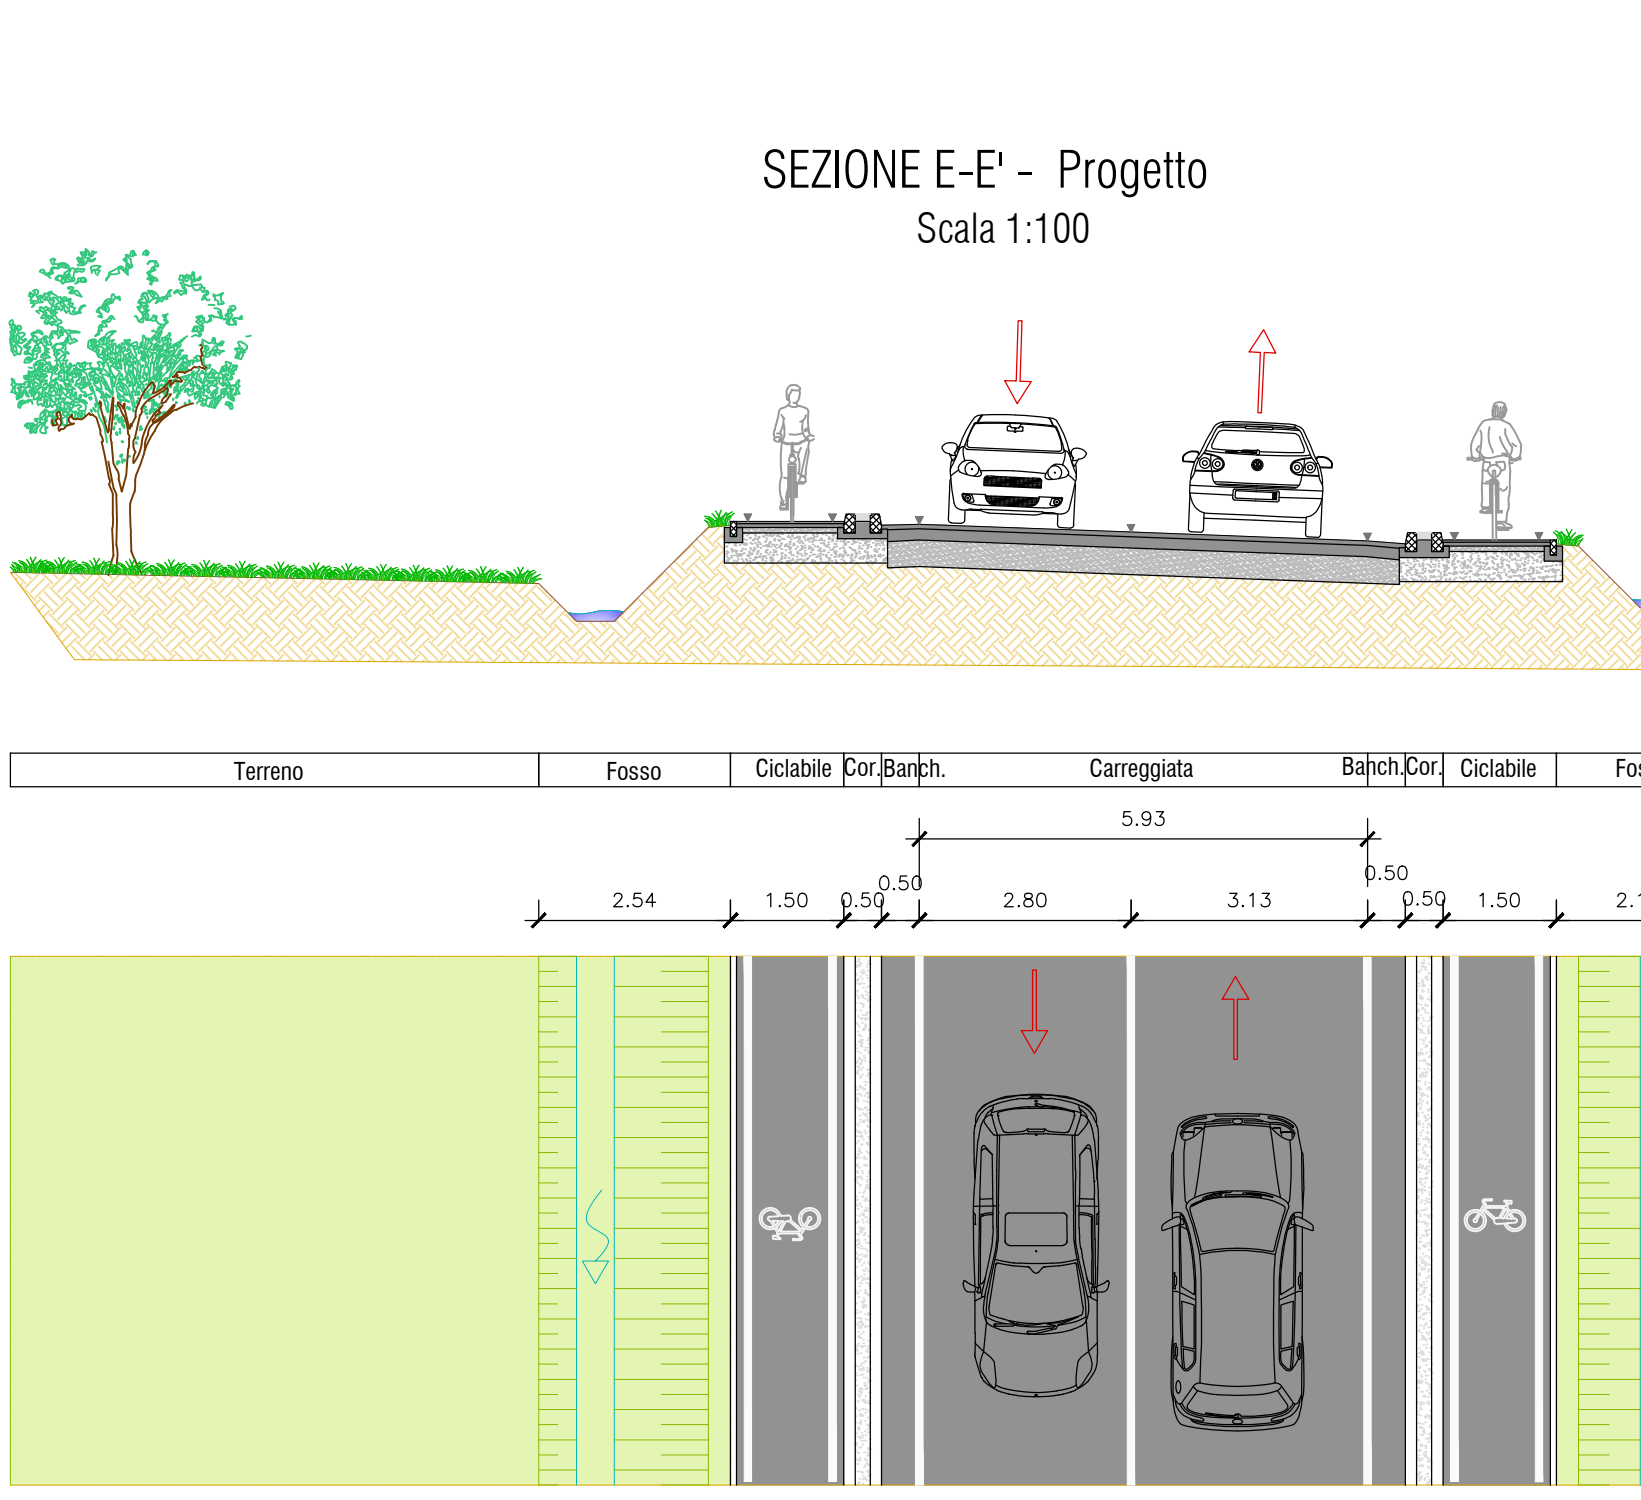


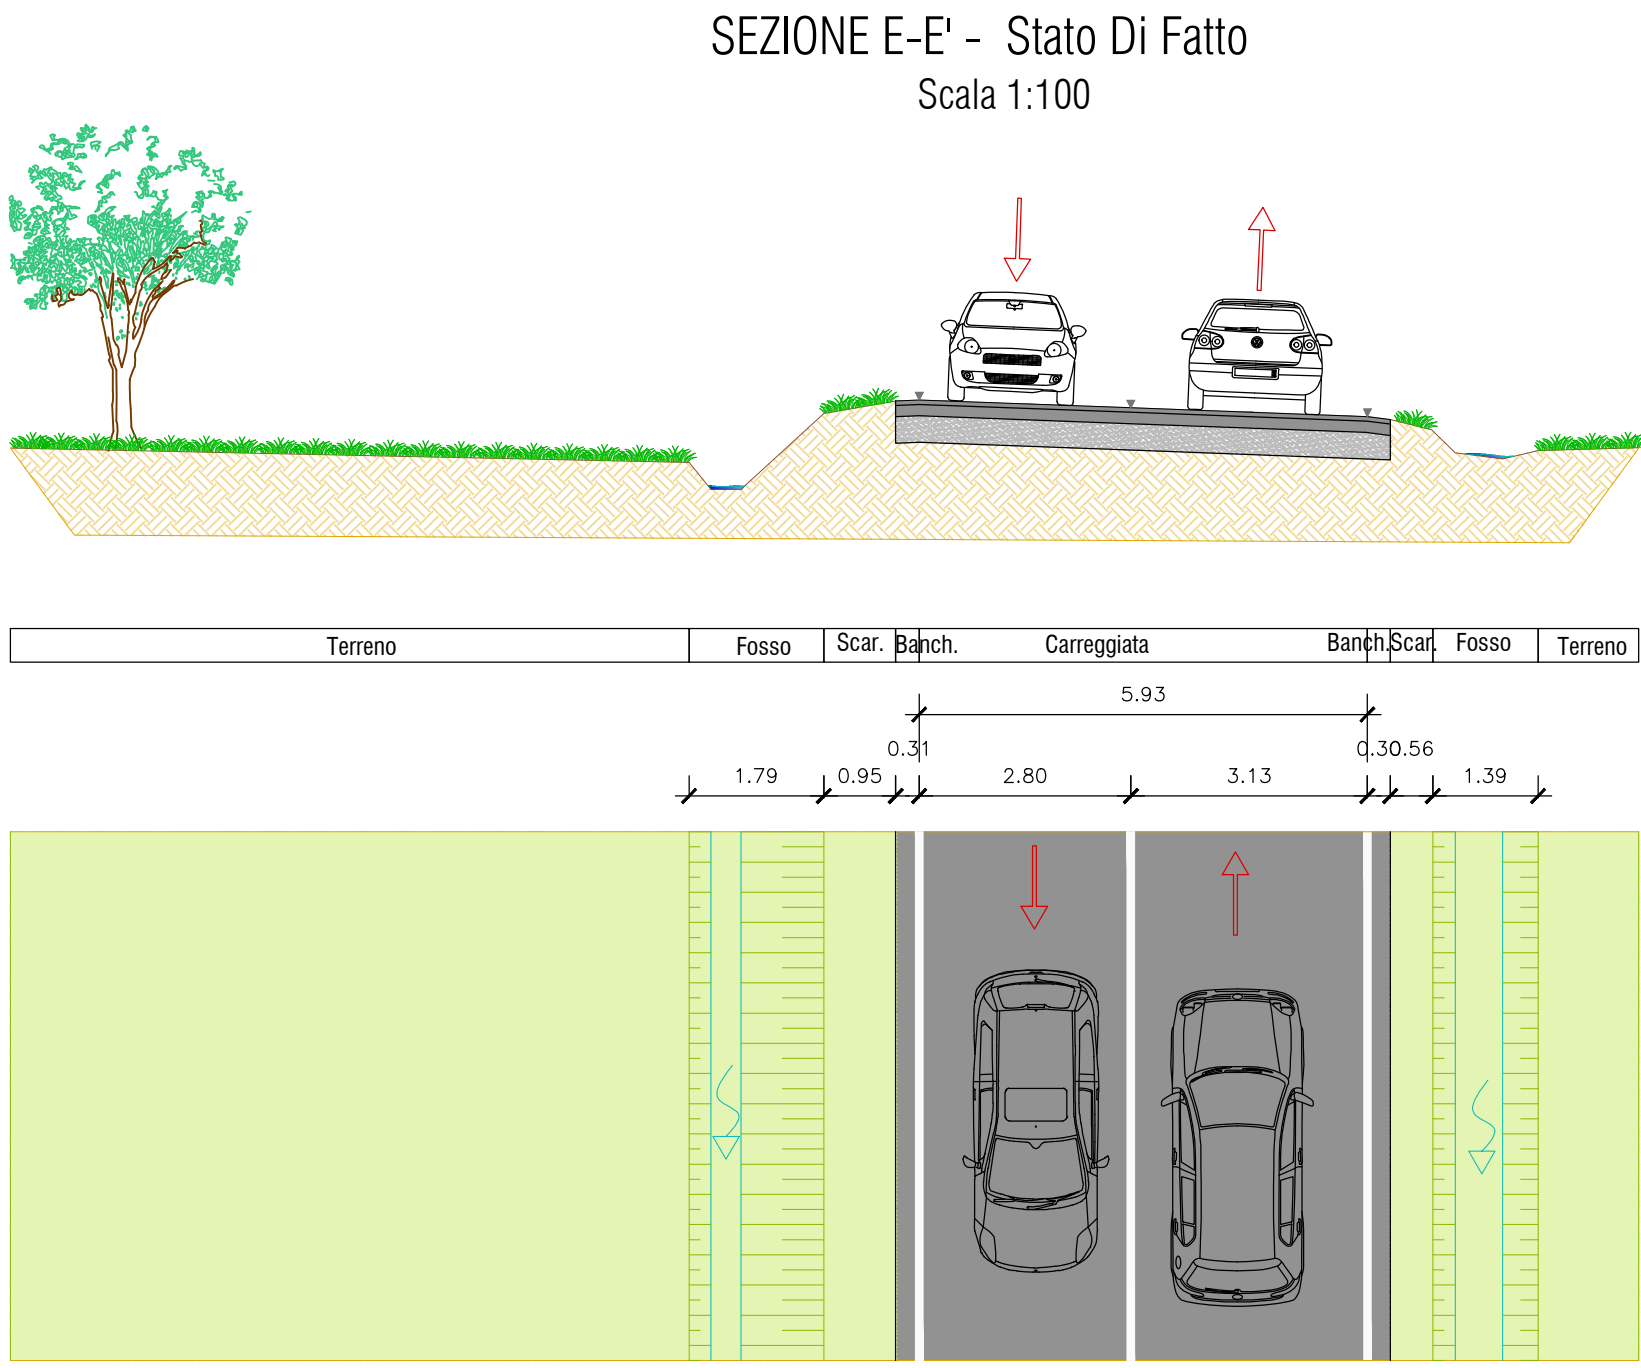

SOLUZIONE IN ATTESA DI APPROVAZIONE DA PARTE DEGLI UFFICI COMPETENTI