CITTA' DI ALBA
RIPARTIZIONE OPERE PUBBLICHE
SETTORE PROGRAMMAZIONE E PROGETTI STRATEGICI

REGIONE PIEMONTE

REGIONE PIEMONTE

PROGETTO ESECUTIVO
PER LA REALIZZAZIONE DEL

COMPLETAMENTO PERCORSO CICLABILE DI COLLEGAMENTO ALBA - GRINZANE CAVOUR - RODDI

SEZIONI STATO DI FATTO E PROGETTO

Comune Capofila: **COMUNE DI ALBA**

Comuni Associati: **COMUNE DI GRINZANE CAVOUR - COMUNE DI RODDI**

Collaboratori:
STUDIO TECNICO PROGECTOLAB
Ing. Edoardo Fenocchio **Geom.Roberto Tibaldi**

Il Responsabile del Procedimento:
Arch. Daniela ALBANO

DATA PROGETTO: 16/12/2019

NOTE:

TAV. **PE-3.3.3**

AGGIORNAMENTI:

SEZIONE I-I' - Stato Di Fatto
Scala 1:100

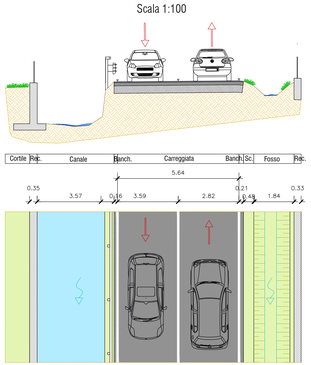

SEZIONE L-L' - Stato Di Fatto
Scala 1:100

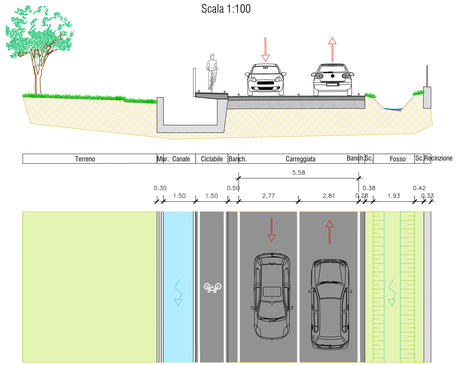

SEZIONE M-M' - Stato Di Fatto
Scala 1:100

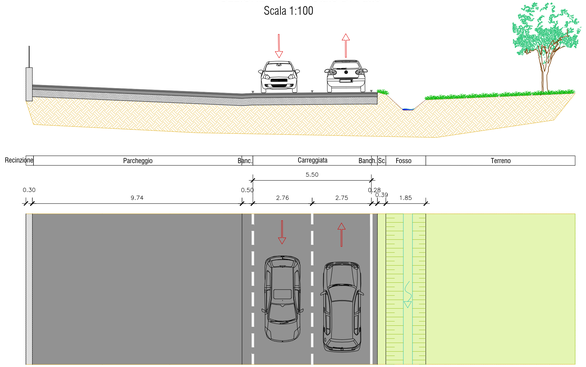

SEZIONE N-N' - Stato Di Fatto
Scala 1:100

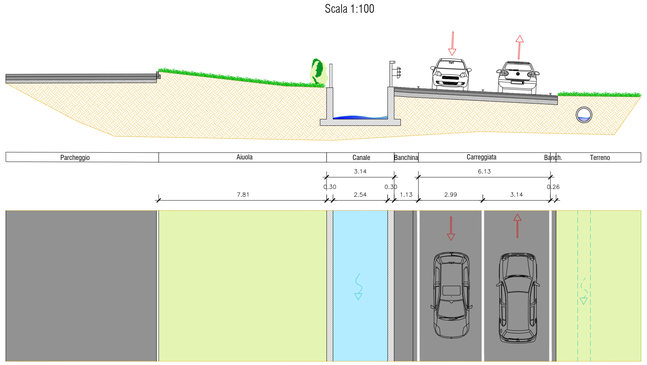

SEZIONE I-I' - Progetto
Scala 1:100

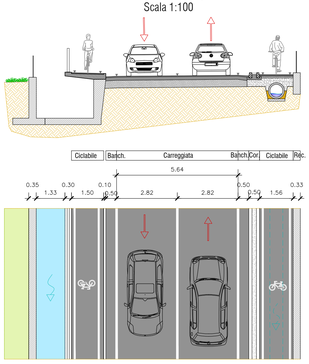

SEZIONE L-L' - Progetto
Scala 1:100

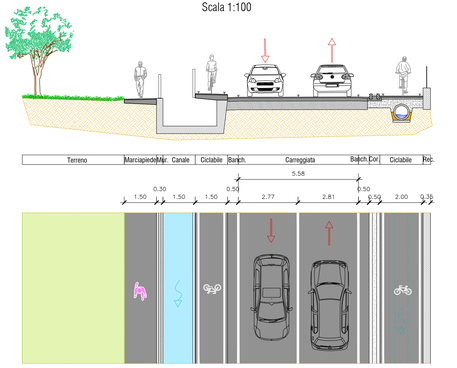

SEZIONE M-M' - Progetto
Scala 1:100

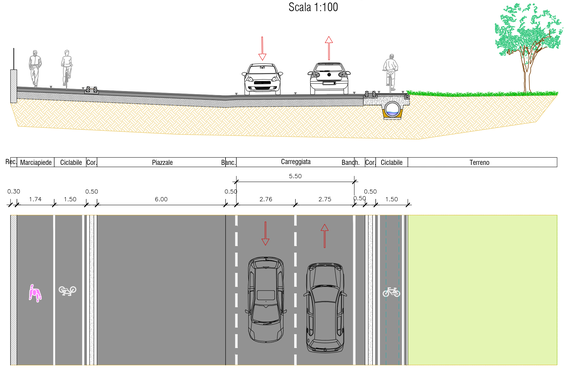
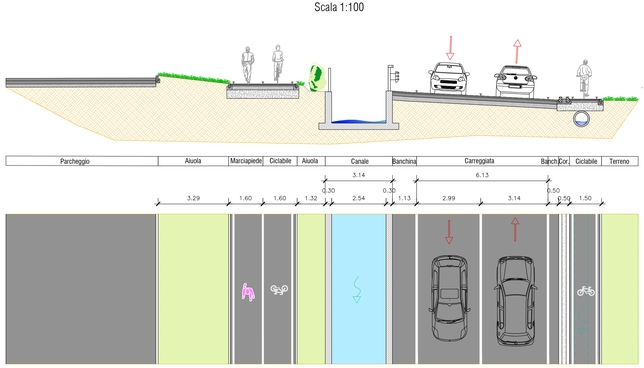
SEZIONE N-N' - Progetto
Scala 1:100