



CITTA' DI ALBA

RIPARTIZIONE OPERE PUBBLICHE
SETTORE PROGRAMMAZIONE E PROGETTI STRATEGICI



REGIONE PIEMONTE

PROGETTO ESECUTIVO PER LA REALIZZAZIONE DEL
COMPLETAMENTO PERCORSO CICLABILE
DI COLLEGAMENTO
ALBA - GRINZANE CAVOUR - RODDI



DOCUMENTAZIONE FOTOGRAFICA

Comune Capofila: **COMUNE DI ALBA**

Comuni Associati: **COMUNE DI GRINZANE CAVOUR - COMUNE DI RODDI**

Collaboratori:
STUDIO TECNICO PROGETOLAB
Ing. Edoardo Fenocchio Geom. Roberto Tibaldi

Il Responsabile del Procedimento:
Arch. Daniela ALBANO


DATA PROGETTO: 16/12/2019

NOTE:

TAV.

PE-3.4

AGGIORNAMENTI:

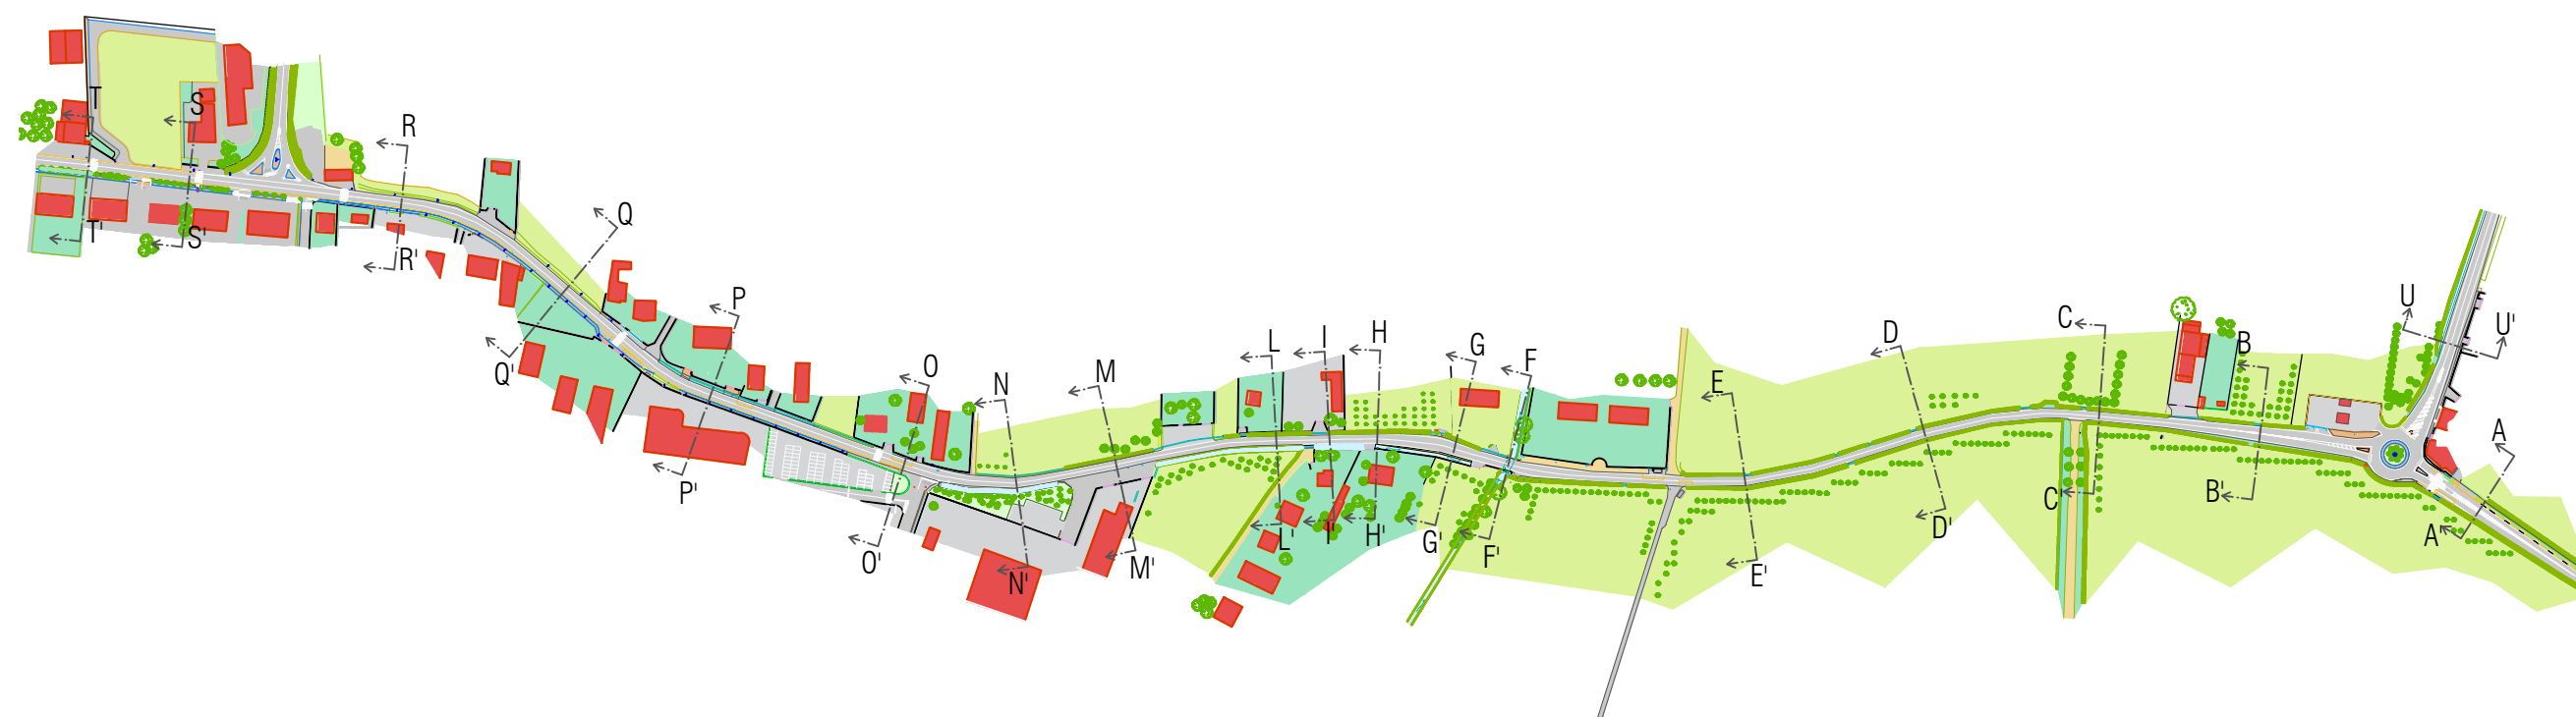

Planimetria stato di fatto
scala 1:5000



SEZIONE A-A'



SEZIONE B-B'



SEZIONE C-C'



SEZIONE D-D'



SEZIONE E-E'



SEZIONE F-F'



SEZIONE G-G'



SEZIONE H-H'



SEZIONE I-I'



SEZIONE L-L'



SEZIONE M-M'



SEZIONE N-N'



SEZIONE O-O'




SEZIONE P-P'



SEZIONE Q-Q'



SEZIONE R-R'

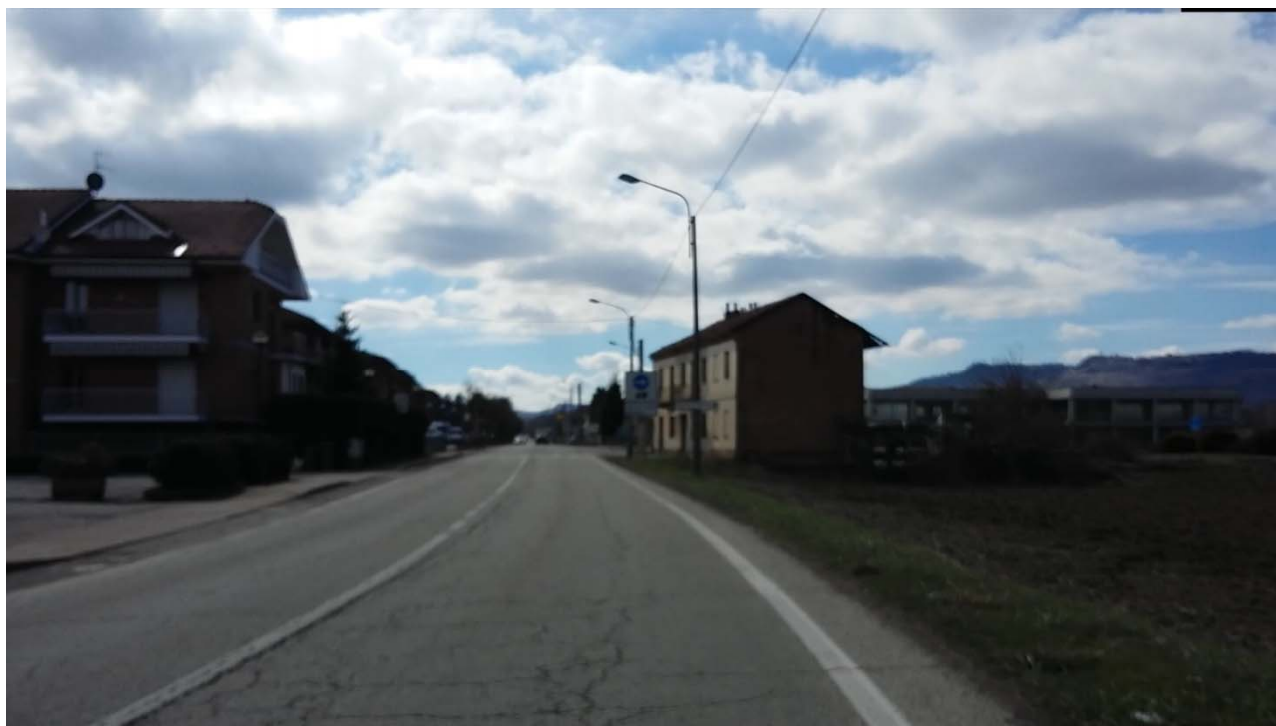

SEZIONE S-S' (MANTO IN FASE DI MANUTENZIONE DA PARTE DELL'ENTE PROPRIETARIO)



SEZIONE T-T' (MANTO IN FASE DI MANUTENZIONE DA PARTE DELL'ENTE PROPRIETARIO)



SEZIONE U-U




FINE TRATTO DI INTERVENTO - INGRESSO IN ZONA RESIDENZIALE E SVINCOLO



FINE TRATTO DI INTERVENTO - INGRESSO IN ZONA RESIDENZIALE FRAZIONE GALLO



CORSIA CICLABILE ESISTENTE IN DIREZIONE ALBA - INNESTO CON LA RETE ESCURSIONISTICA REGIONALE (SENTIERI IPLA) DIREZIONE CASTELLO DI GRINZANE CAVOUR

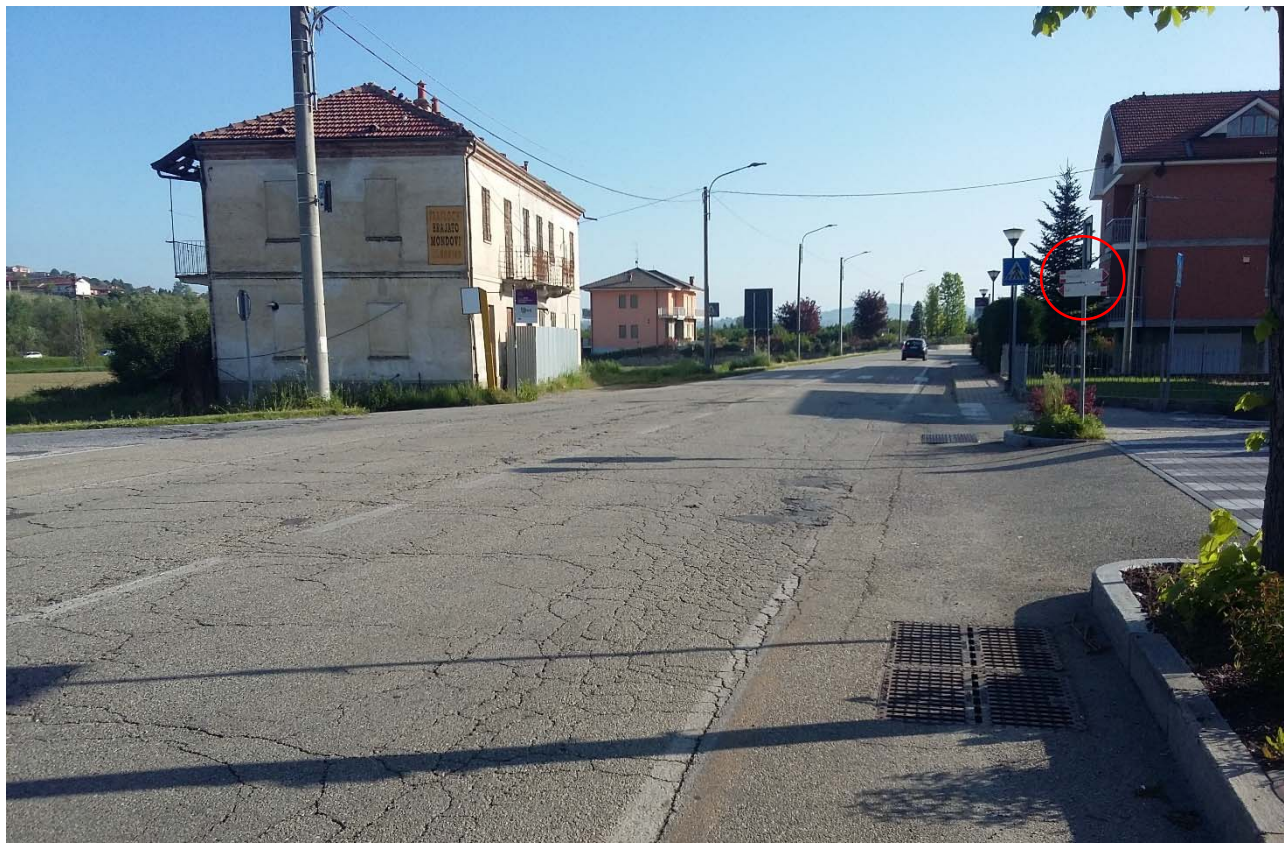

CORSIA CICLABILE ESISTENTE IN DIREZIONE ALBA



LOCALIZZAZIONE COLONNINA PER LA RICARICA DELLE BICICLETTE ELETTRICHE – LOCALITA' PORTA DELLE LANGHE IN FRAZIONE GALLO



LOCALIZZAZIONE TOTEM BIKE COUNTER PER CONTEGGIO PASSAGGI BICICLETTE – LOCALITA' CANTINA DI RODDI

