



**CITTA' DI ALBA**  
 RIPARTIZIONE OPERE PUBBLICHE  
 SETTORE PROGRAMMAZIONE E PROGETTI STRATEGICI



**REGIONE PIEMONTE**

**PROGETTO ESECUTIVO PER LA REALIZZAZIONE DEL  
 COMPLETAMENTO PERCORSO CICLABILE  
 DI COLLEGAMENTO  
 ALBA - GRINZANE CAVOUR - RODDI**



**PARTICOLARI COSTRUTTIVI PISTA CICLABILE  
 E OPERE D'ARTE**

Comune Capofila: **COMUNE DI ALBA**

Comuni Associati: **COMUNE DI GRINZANE CAVOUR - COMUNE DI RODDI**

Collaboratori:  
 STUDIO TECNICO PROGETOLAB  
 Ing. Edoardo Fenocchio    Geom. Roberto Tibaldi

Il Responsabile del Procedimento:  
 Arch. Daniela ALBANO


DATA PROGETTO: 16/12/2019

NOTE:


TAV.  
**PE-3.6.2**

AGGIORNAMENTI:

**PLANIMETRIA DI INQUADRAMENTO  
 SCALA 1:5000**

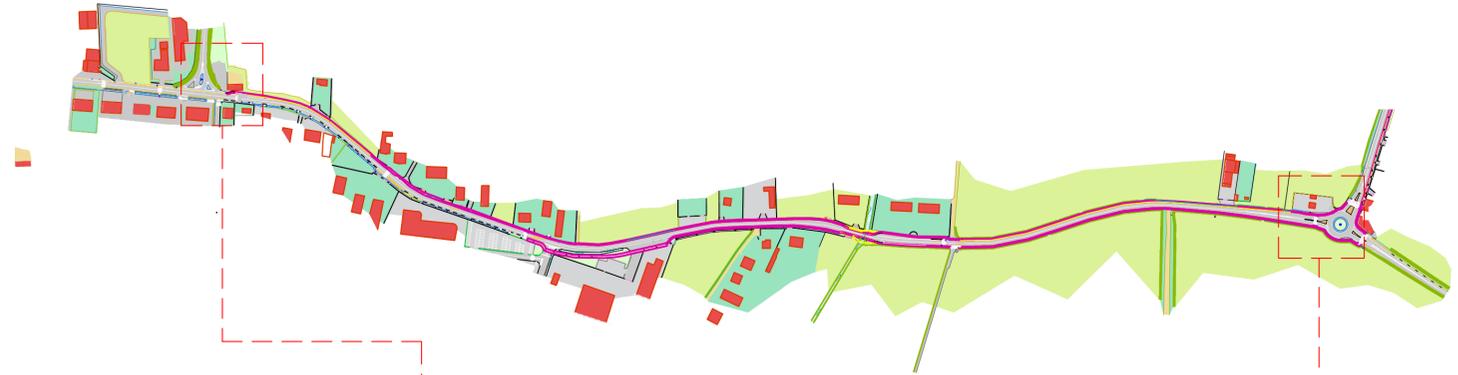

**INGRANDIMENTO PLANIMETRICO  
 SCALA 1:200**

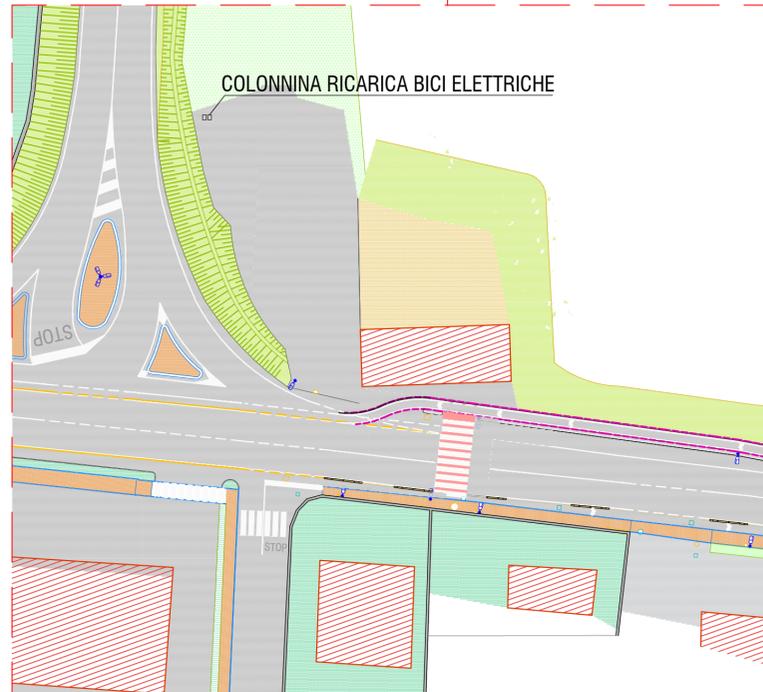

**INGRANDIMENTO PLANIMETRICO  
 SCALA 1:200**




**POSIZIONE COLONNINE RICARICA BICI**



**POSIZIONE TOTEM BIKE COUNTER**



**DETTAGLIO TOTEM BIKE COUNTER**

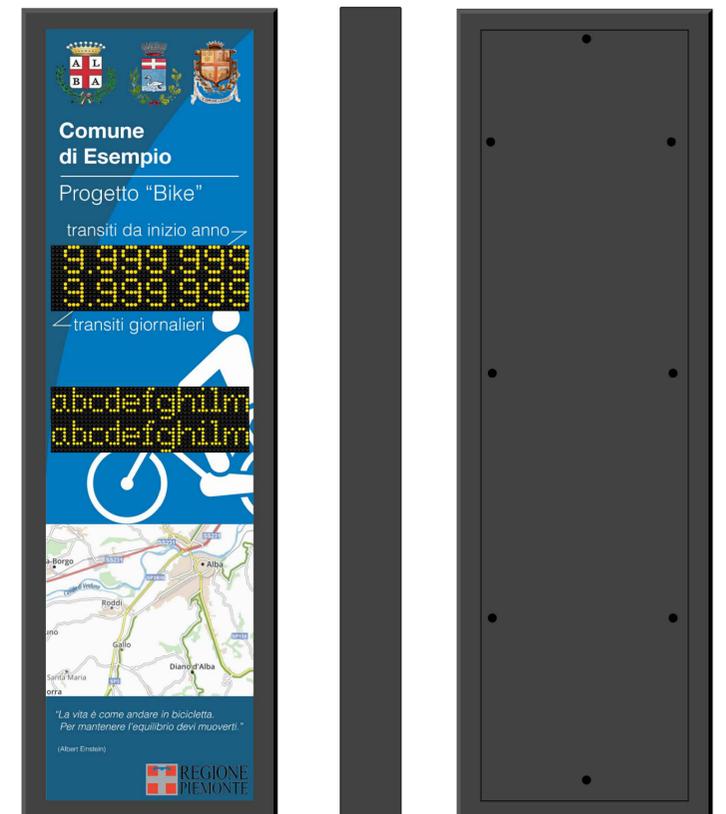

dimensioni esterne

200 15  
 65