CITTA' DI ALBA
RIPARTIZIONE OPERE PUBBLICHE
SETTORE PROGRAMMAZIONE E PROGETTI STRATEGICI

REGIONE PIEMONTE

REGIONE PIEMONTE

PROGETTO ESECUTIVO PER LA REALIZZAZIONE DEL

COMPLETAMENTO PERCORSO CICLABILE DI COLLEGAMENTO ALBA - GRINZANE CAVOUR - RODDI

PLANIMETRIA INTERFERENZE CON SERVIZI A RETE

Comune Capofila: **COMUNE DI ALBA**

Comuni Associati: **COMUNE DI GRINZANE CAVOUR - COMUNE DI RODDI**

Collaboratori:
STUDIO TECNICO PROGECTOLAB
Ing. Edoardo Fenocchio **Geom.Roberto Tibaldi**

Il Responsabile del Procedimento:
Arch. Daniela ALBANO

DATA PROGETTO: 16/12/2019

AGGIORNAMENTI:

NOTE:

TAV. PE-3.7


LEGENDA

SOTTOSERVIZI

- RETE ELETTRICA BASSA TENSIONE
  Fonte: Enel Distribuzione distaccamento Alba
- RETE ELETTRICA MEDIA TENSIONE
  Fonte:Enel Distribuzione distaccamento Alba
- RETE DATI INTERRATA E AEREA
  Fonte:Tim Cuneo
- RETE ACQUEDOTTO
  Fonte:TecnoEdil S.P.A.
- RETE GAS METANO
  Fonte: Reti Metano Territorio s.r.l.


STATO DI FATTO TRATTO "A"
SCALA 1:1000

COMUNE DI ALBA

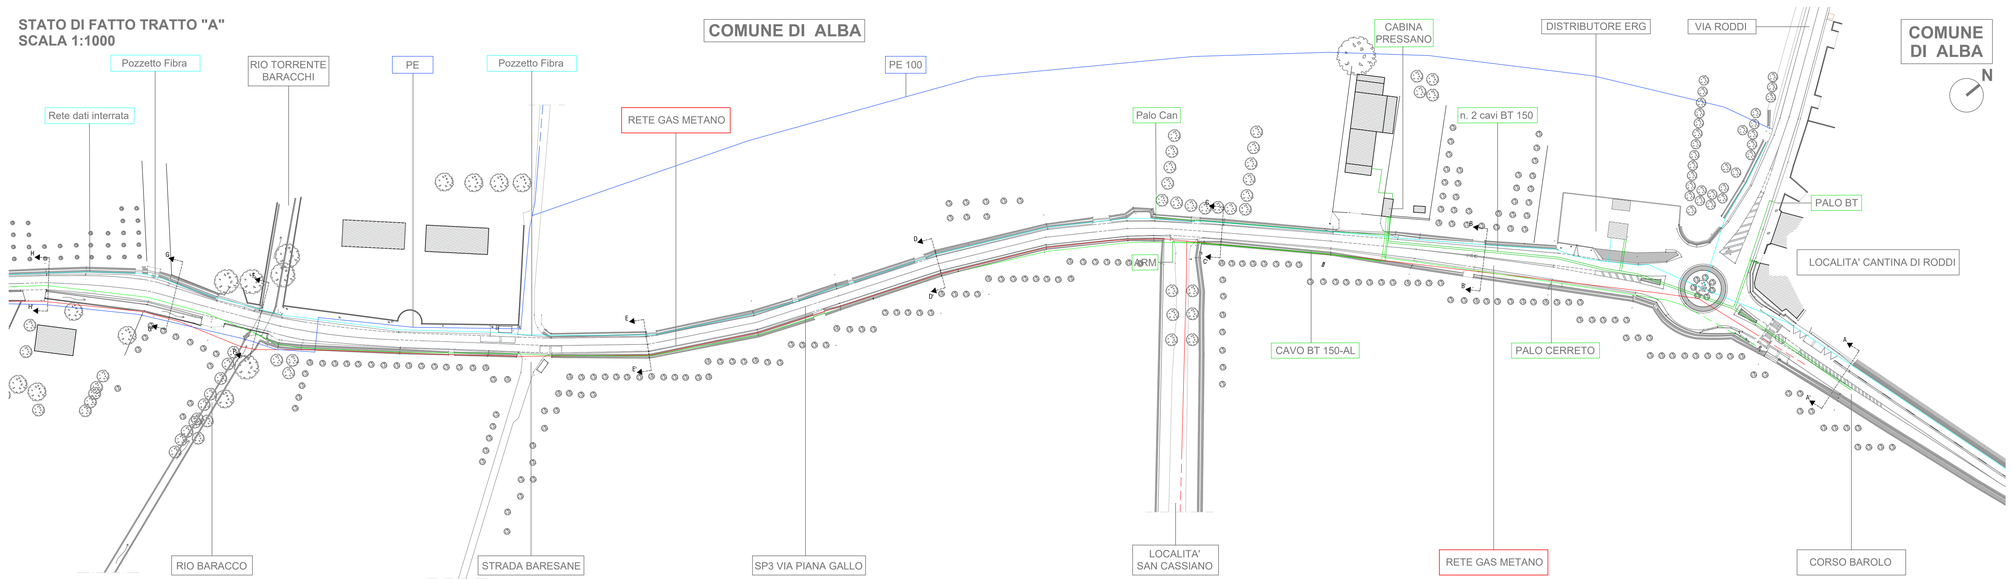

COMUNE DI ALBA
N

STATO DI FATTO TRATTO "B"
SCALA 1:1000

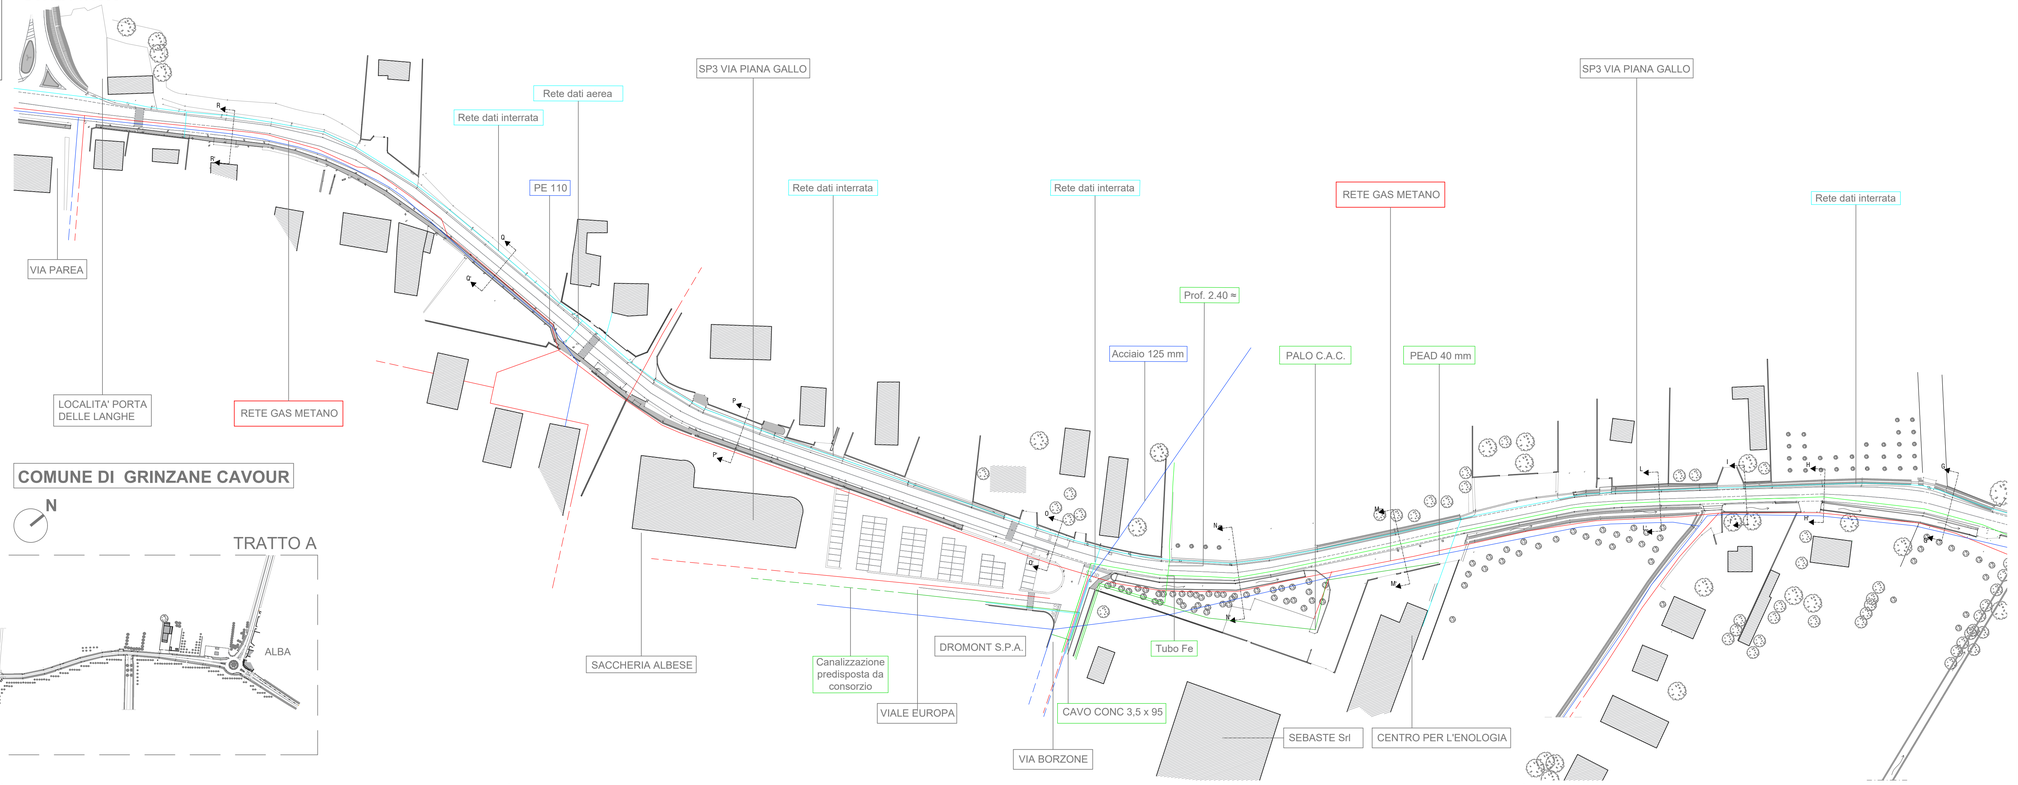

COMUNE DI GRINZANE CAVOUR
N

NAVIGATORE
scala 1:5000

