STUDIO DI GEOINGEGNERIA
MASSOBRIO ING. GEOL. MASSIMO
SAN DAMIANO D'ASTI (AT) – Baluardo Montebello 10
tel. e fax 0141/982720 – info@studioingmassobrio.it

COMUNE DI **CORNELIANO D'ALBA**
PROVINCIA DI CUNEO

LAVORI DI MESSA IN SICUREZZA DI STRADA BEZOUCE E MAGAZZINO COMUNALE IN VIA C. PAVESE

VIA CESARE PAVESE

PROGETTO DEFINITIVO–ESECUTIVO

TAV.	
03.2 SCALA 1:200 1:100 1:25	PLANIMETRIA E SEZIONI DI PROGETTO


IL PROGETTISTA:

IL R.U.P.:

SAN DAMIANO D'ASTI, GIUGNO 2020

Estratto Catastale Foglio 13

SCALA 1:200

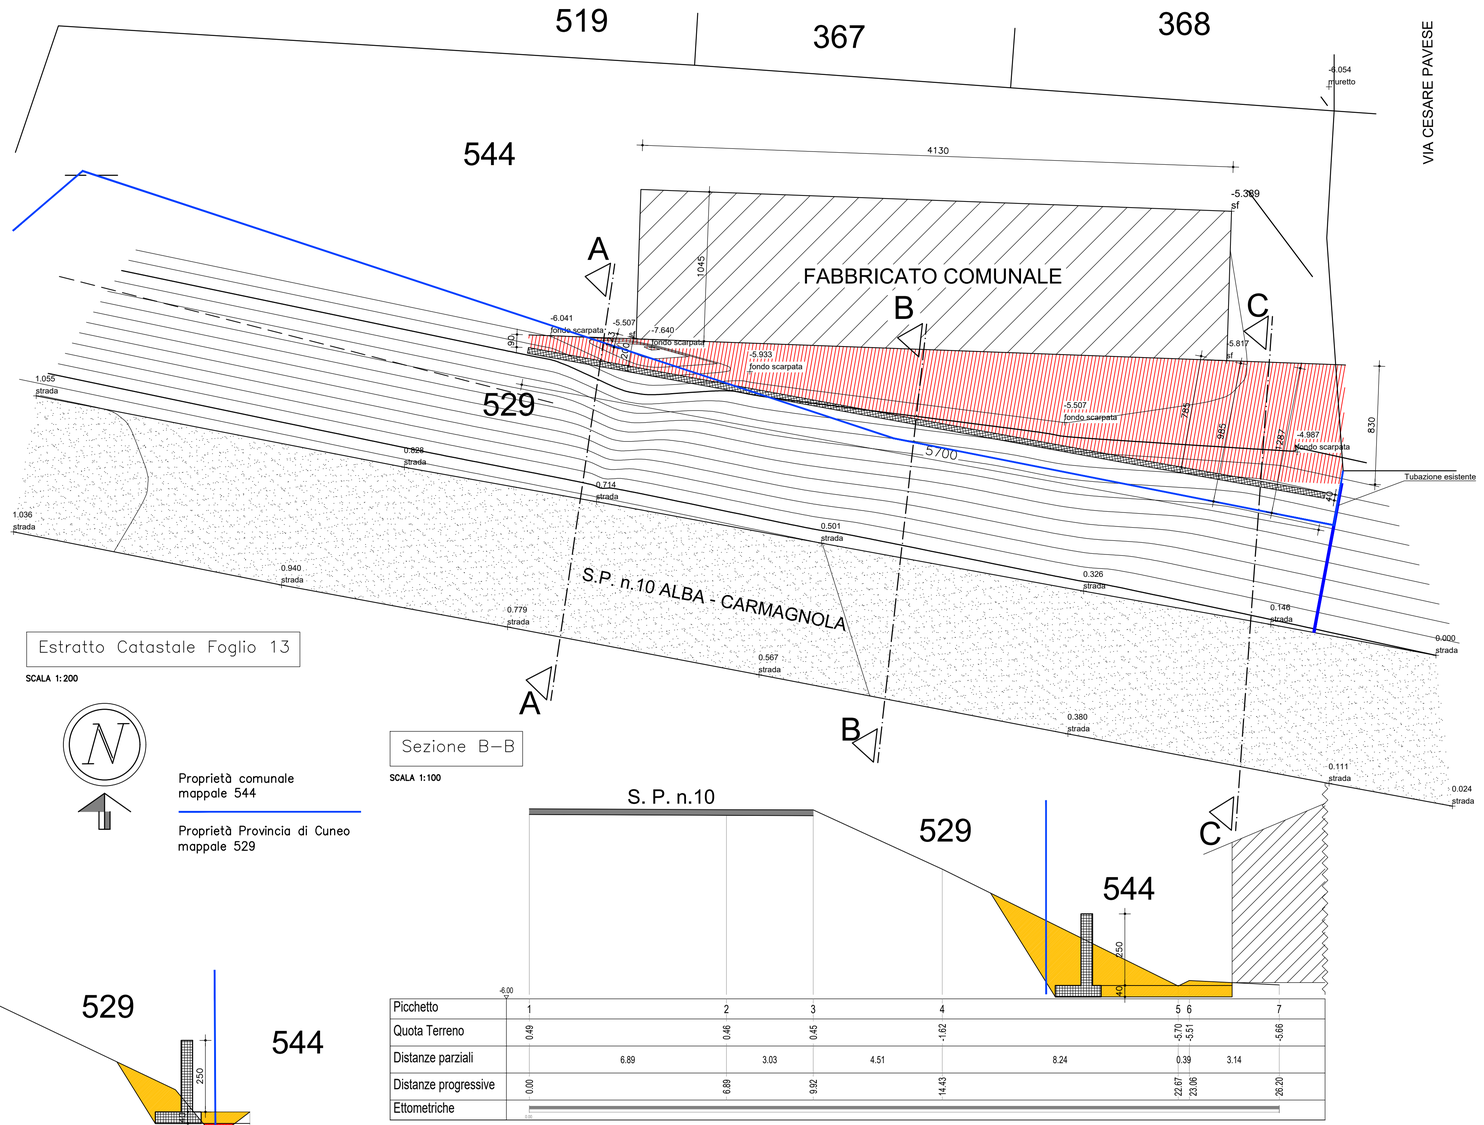

N

Proprietà comunale
mappale 544

Proprietà Provincia di Cuneo
mappale 529


Sezione B–B

SCALA 1:100

Picchetto	1	2	3	4	5	6	7
Quota Terreno	0.49	0.46	0.45	-1.62	-5.70	-5.51	-5.66
Distanze parziali		6.89	3.03	4.51	8.24	0.39	3.14
Distanze progressive	0.00	6.89	9.92	14.43	22.67	23.06	26.20
Ettometriche							

Sezione A–A


SCALA 1:100

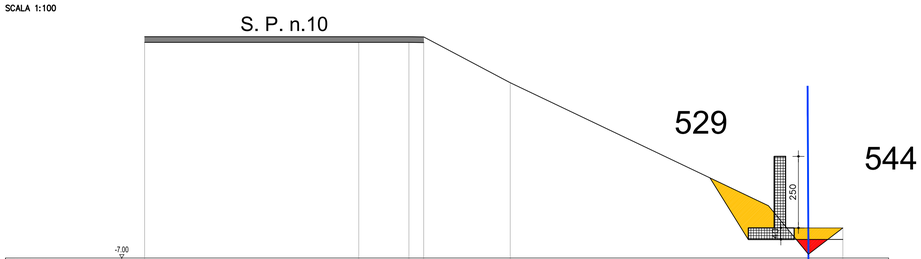

Picchetto	1	2	3	4	5	6	7
Quota Terreno	0.73	0.73	0.73	0.72	-0.88	-6.87	-5.71
Distanze parziali		7.48	1.75	0.52	3.02	10.42	1.20
Distanze progressive	0.00	7.48	9.23	9.75	12.77	23.19	24.39
Ettometriche							

Sezione C–C


SCALA 1:100

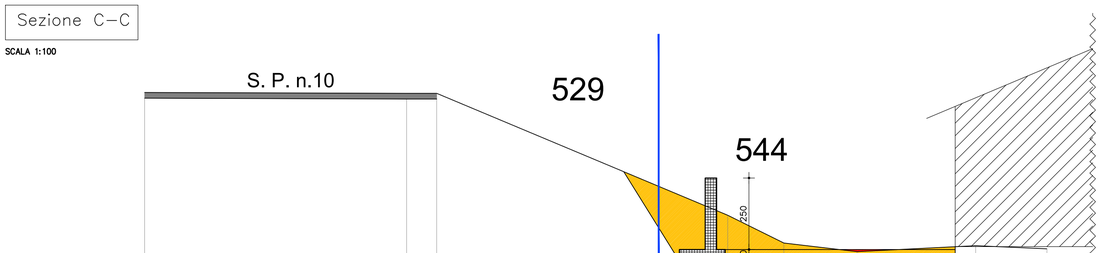

Picchetto	1	2	3	4	5	6	7	8
Quota Terreno	0.20	0.17	0.17	-4.09	-5.06	-5.56	-5.15	-5.26
Distanze parziali		9.15	1.05	10.17	1.96	2.56	4.14	2.49
Distanze progressive	0.00	9.15	10.20	20.37	22.33	24.89	29.03	31.52
Ettometriche								

Particolare costruttivo

SCALA 1:25

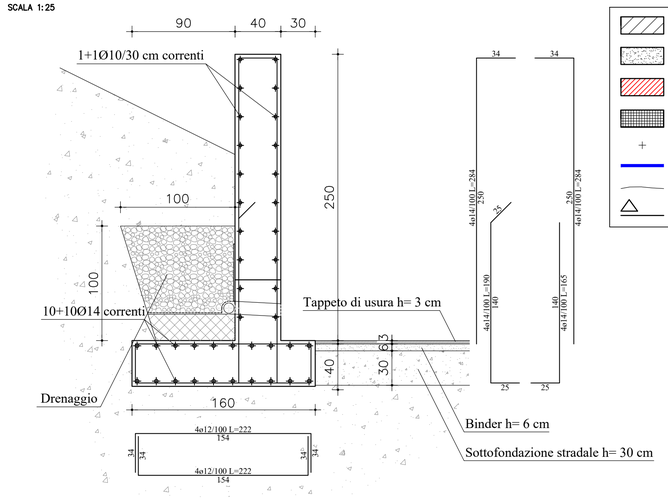

LEGENDA:

- Fabbricati esistenti
- Tracciato S.P. n.10 ALBA – CARMAGNOLA
- Area da pavimentare
- Muro di contenimento in progetto L = 57 m
- Punti battuti
- Tubazione esistente
- Curve di livello
- Tracce di sezione

CALCESTRUZZO	
CLASSE DI RESISTENZA	C25/**30** N/mm²
CLASSE DI CONSISTENZA	S4
CLASSE DI ESPOSIZIONE AMBIENTALE	XC1-XC2
DIMENSIONE MAX DELL'AGGREGATO	15 mm
COPRIFERRO	20 mm
ACCIAIO	
PER CEMENTO ARMATO	B450C
PARTICOLARI	

COPRIFERRO: COPRIFERRO, ARMATURA, STAFFA, COPRIFERRO

ANCORAGGIO STAFFE: 45° L= 10 Ø, ARMATURA, STAFFA, 45°