Comune di ALBA
Provincia di CUNEO

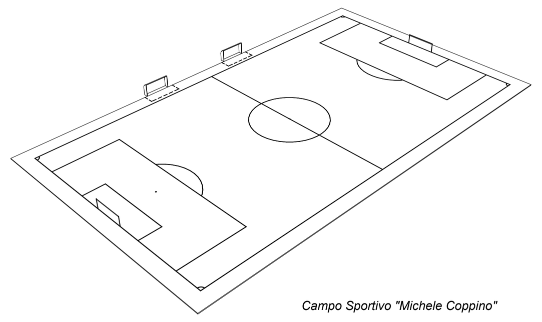

Campo Sportivo "Michele Coppino"

OGGETTO

Lavori per il rifacimento del manto in erba artificiale del campo sportivo comunale "Michele Coppino" del comune di Alba (CN)

LIVELLO DI PROGETTAZIONE

Definitivo - Esecutivo

PROGETTAZIONE

UTC Alba

COMMITTENTE

Amministrazione Comunale

ELABORATO

4.3_Stato di fatto

Planimetria generale

Scala 1:200

DATA

Luglio 2019

RUP

Arch. Daniela ALBANO

A termine di legge questo elaborato non potrà essere realizzato, riprodotto o comunicato a terzi senza autorizzazione

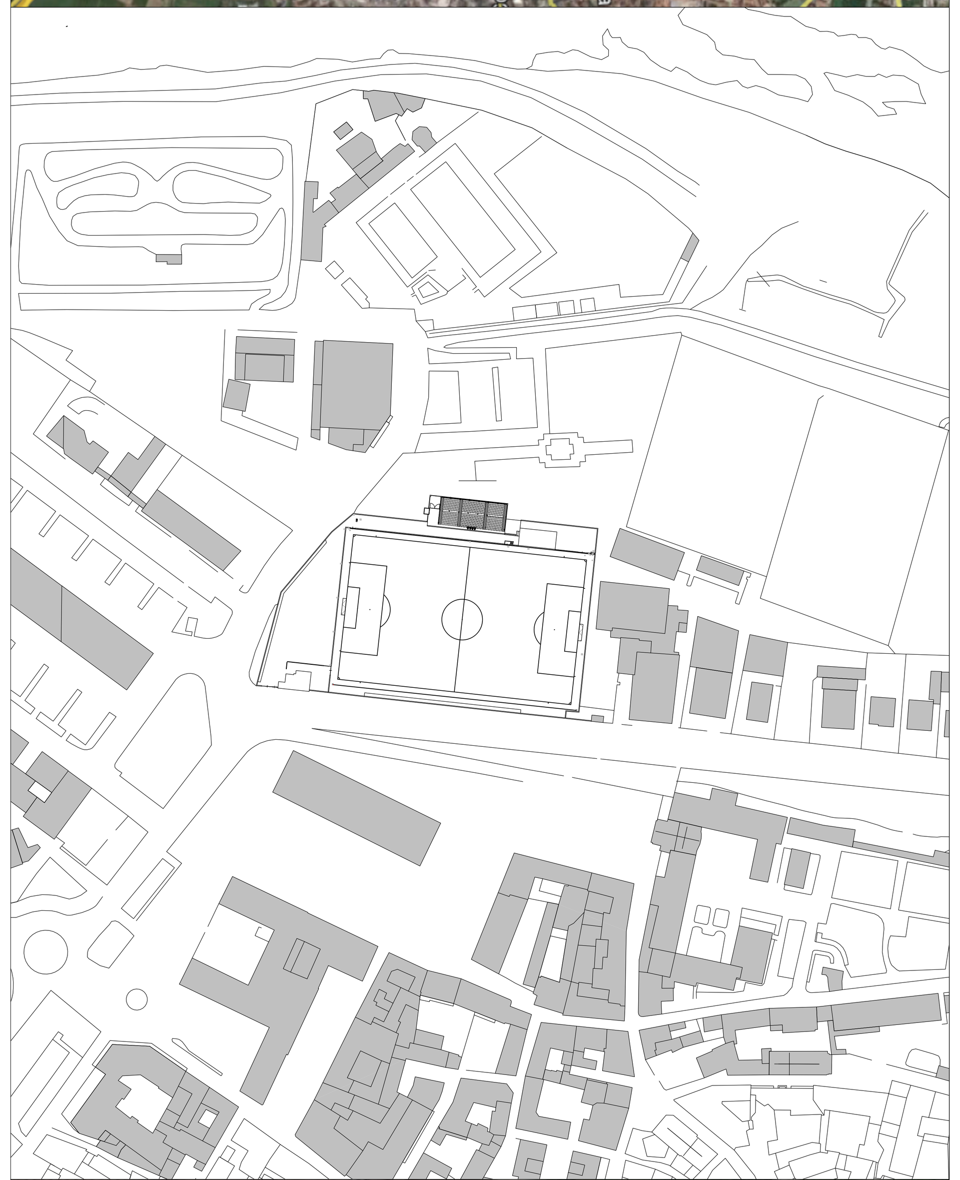

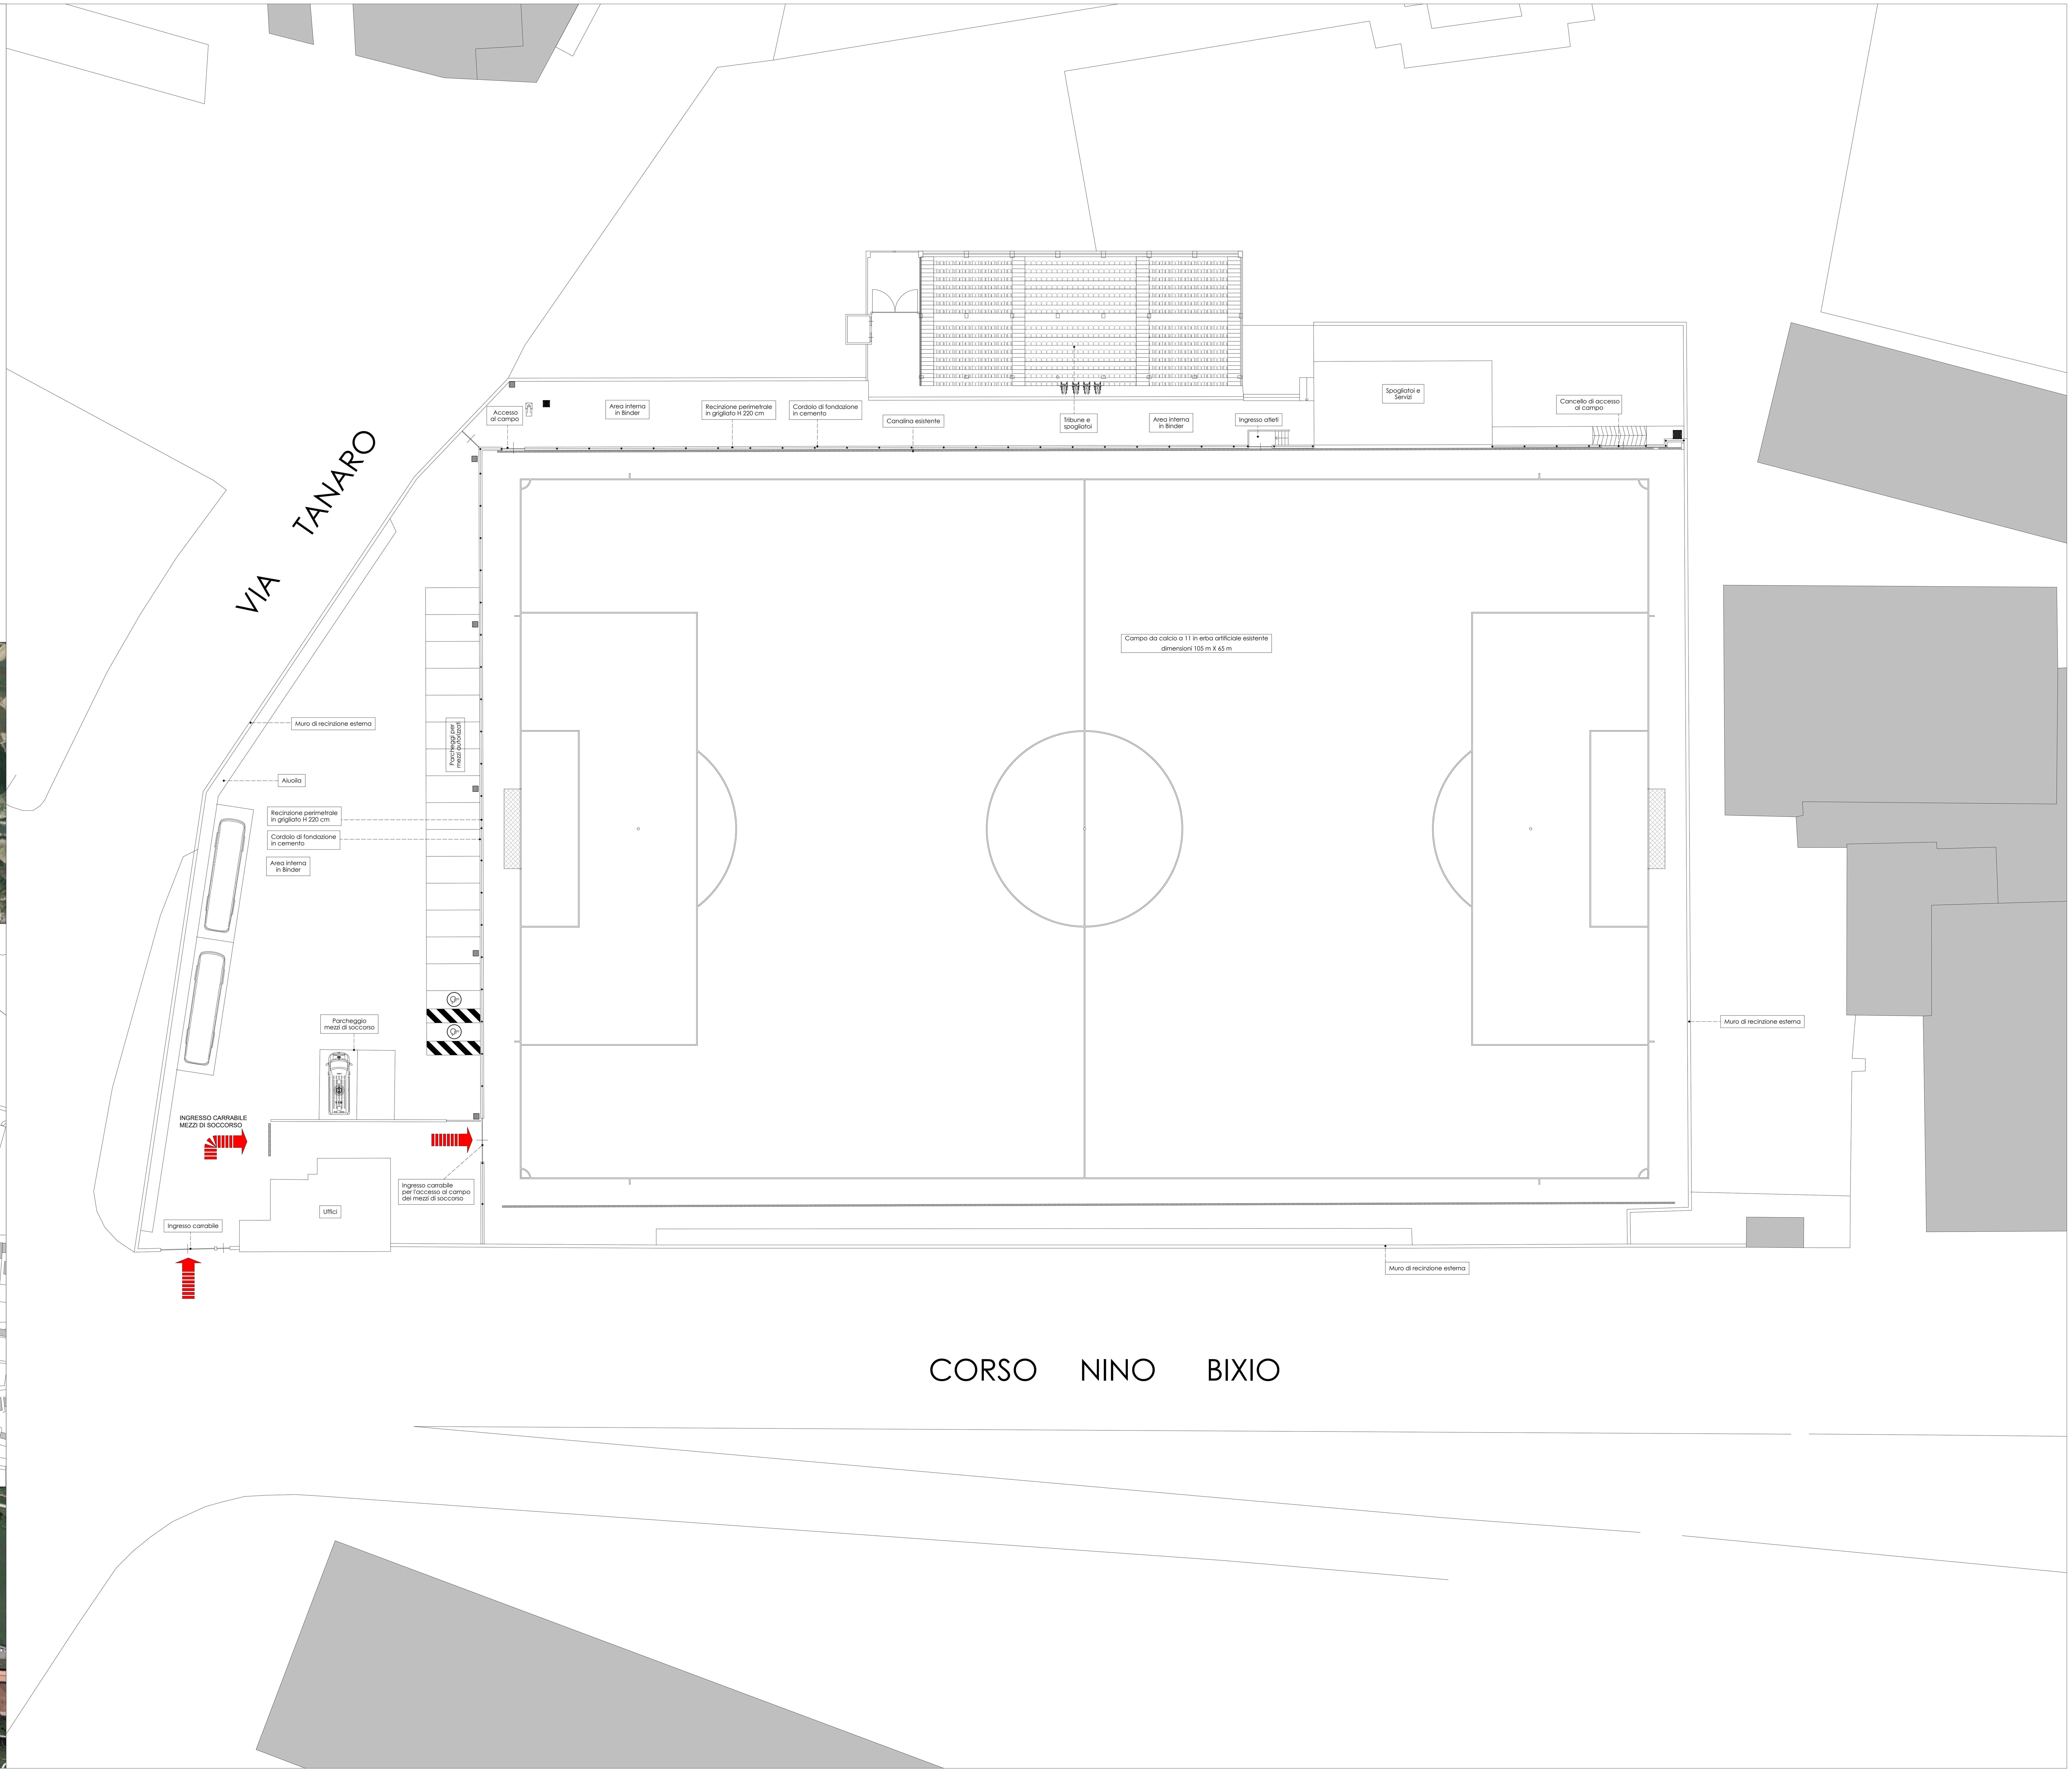

Comune di ALBA
Provincia di CUNEO

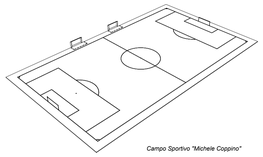

Campo Sportivo "Michele Coppino"

OGGETTO

Lavori per il rifacimento del manto in erba artificiale del campo sportivo comunale "Michele Coppino" del comune di Alba (CN)

LIVELLO DI PROGETTAZIONE

Definitivo - Esecutivo

PROGETTAZIONE

UTC Alba

COMMITTENTE

Amministrazione Comunale

ELABORATO

4.4_Stato di fatto

Rilievo esistente (piano quotato)

Scala 1:200

DATA

Luglio 2019

RUP

Arch. Daniela ALBANO

A termine di legge questo elaborato non potrà essere realizzato, riprodotto o comunicato a terzi senza autorizzazione

VIA TANARO

Accesso al campo

Area interna in Binder

Recinzione perimetrale in grigliato H 220 cm

Cordolo di fondazione in cemento

Canalina esistente

Tribune e spogliatoi

Area interna in Binder

Ingresso atleti

Spogliatoi e Servizi

Cancello di accesso al campo

Muro di recinzione esterna

Aiuola

Recinzione perimetrale in grigliato H 220 cm

Cordolo di fondazione in cemento

Area interna in Binder

Parcheggio mezzi di soccorso

INGRESSO CARRABILE MEZZI DI SOCCORSO

Ingresso carrabile per l'accesso al campo dei mezzi di soccorso

Uffici

Ingresso carrabile

Q 1 +9,20cm
Q 2 +0,80cm
Q 3 -1,00cm
Q 4 +0,70cm
Q 5 +1,10cm
Q 6 +0,20cm
Q 7 -0,70cm
Q 8 +9,20cm
Q 9 +8,80cm
Q 10 +9,60cm
Q 11 +9,30cm
Q 12 +9,50cm
Q 13 +10,30cm
Q 14 +10,30cm
Q 15 +12,90cm
Q 16 +14,10cm
Q 17 +16,20cm
Q 18 +19,30cm
Q 19 +19,20cm
Q 20 +18,30cm
Q 21 +17,40cm
Q 22 +7,10cm
Q 23 +7,20cm
Q 24 +8,70cm
Q 25 +9,45cm
Q 26 +9,20cm
Q 27 +8,90cm
Q 28 +8,80cm
Q 29 +1,00cm
Q 30 -0,90cm
Q 31 -1,80cm
Q 32 +0,40cm
Q 33 +0,80cm
Q 34 +1,10cm
Q 35 +2,40cm

74.09

112.04

CORSO NINO BIXIO

Comune di ALBA
Provincia di CUNEO

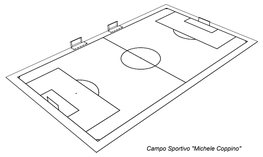

Campo Sportivo "Michele Coppino"

OGGETTO

Lavori per il rifacimento del manto in erba artificiale del campo sportivo comunale "Michele Coppino" del comune di Alba (CN)

LIVELLO DI PROGETTAZIONE	PROGETTAZIONE
Definitivo - Esecutivo	**UTC Alba**

COMMITTENTE	ELABORATO
Amministrazione Comunale	**4.5_Stato di fatto** **Planimetria tracciamento** **Scala 1:200**

DATA	RUP
Luglio 2019	Arch. Daniela ALBANO

A termine di legge questo elaborato non potrà essere realizzato, riprodotto o comunicato a terzi senza autorizzazione

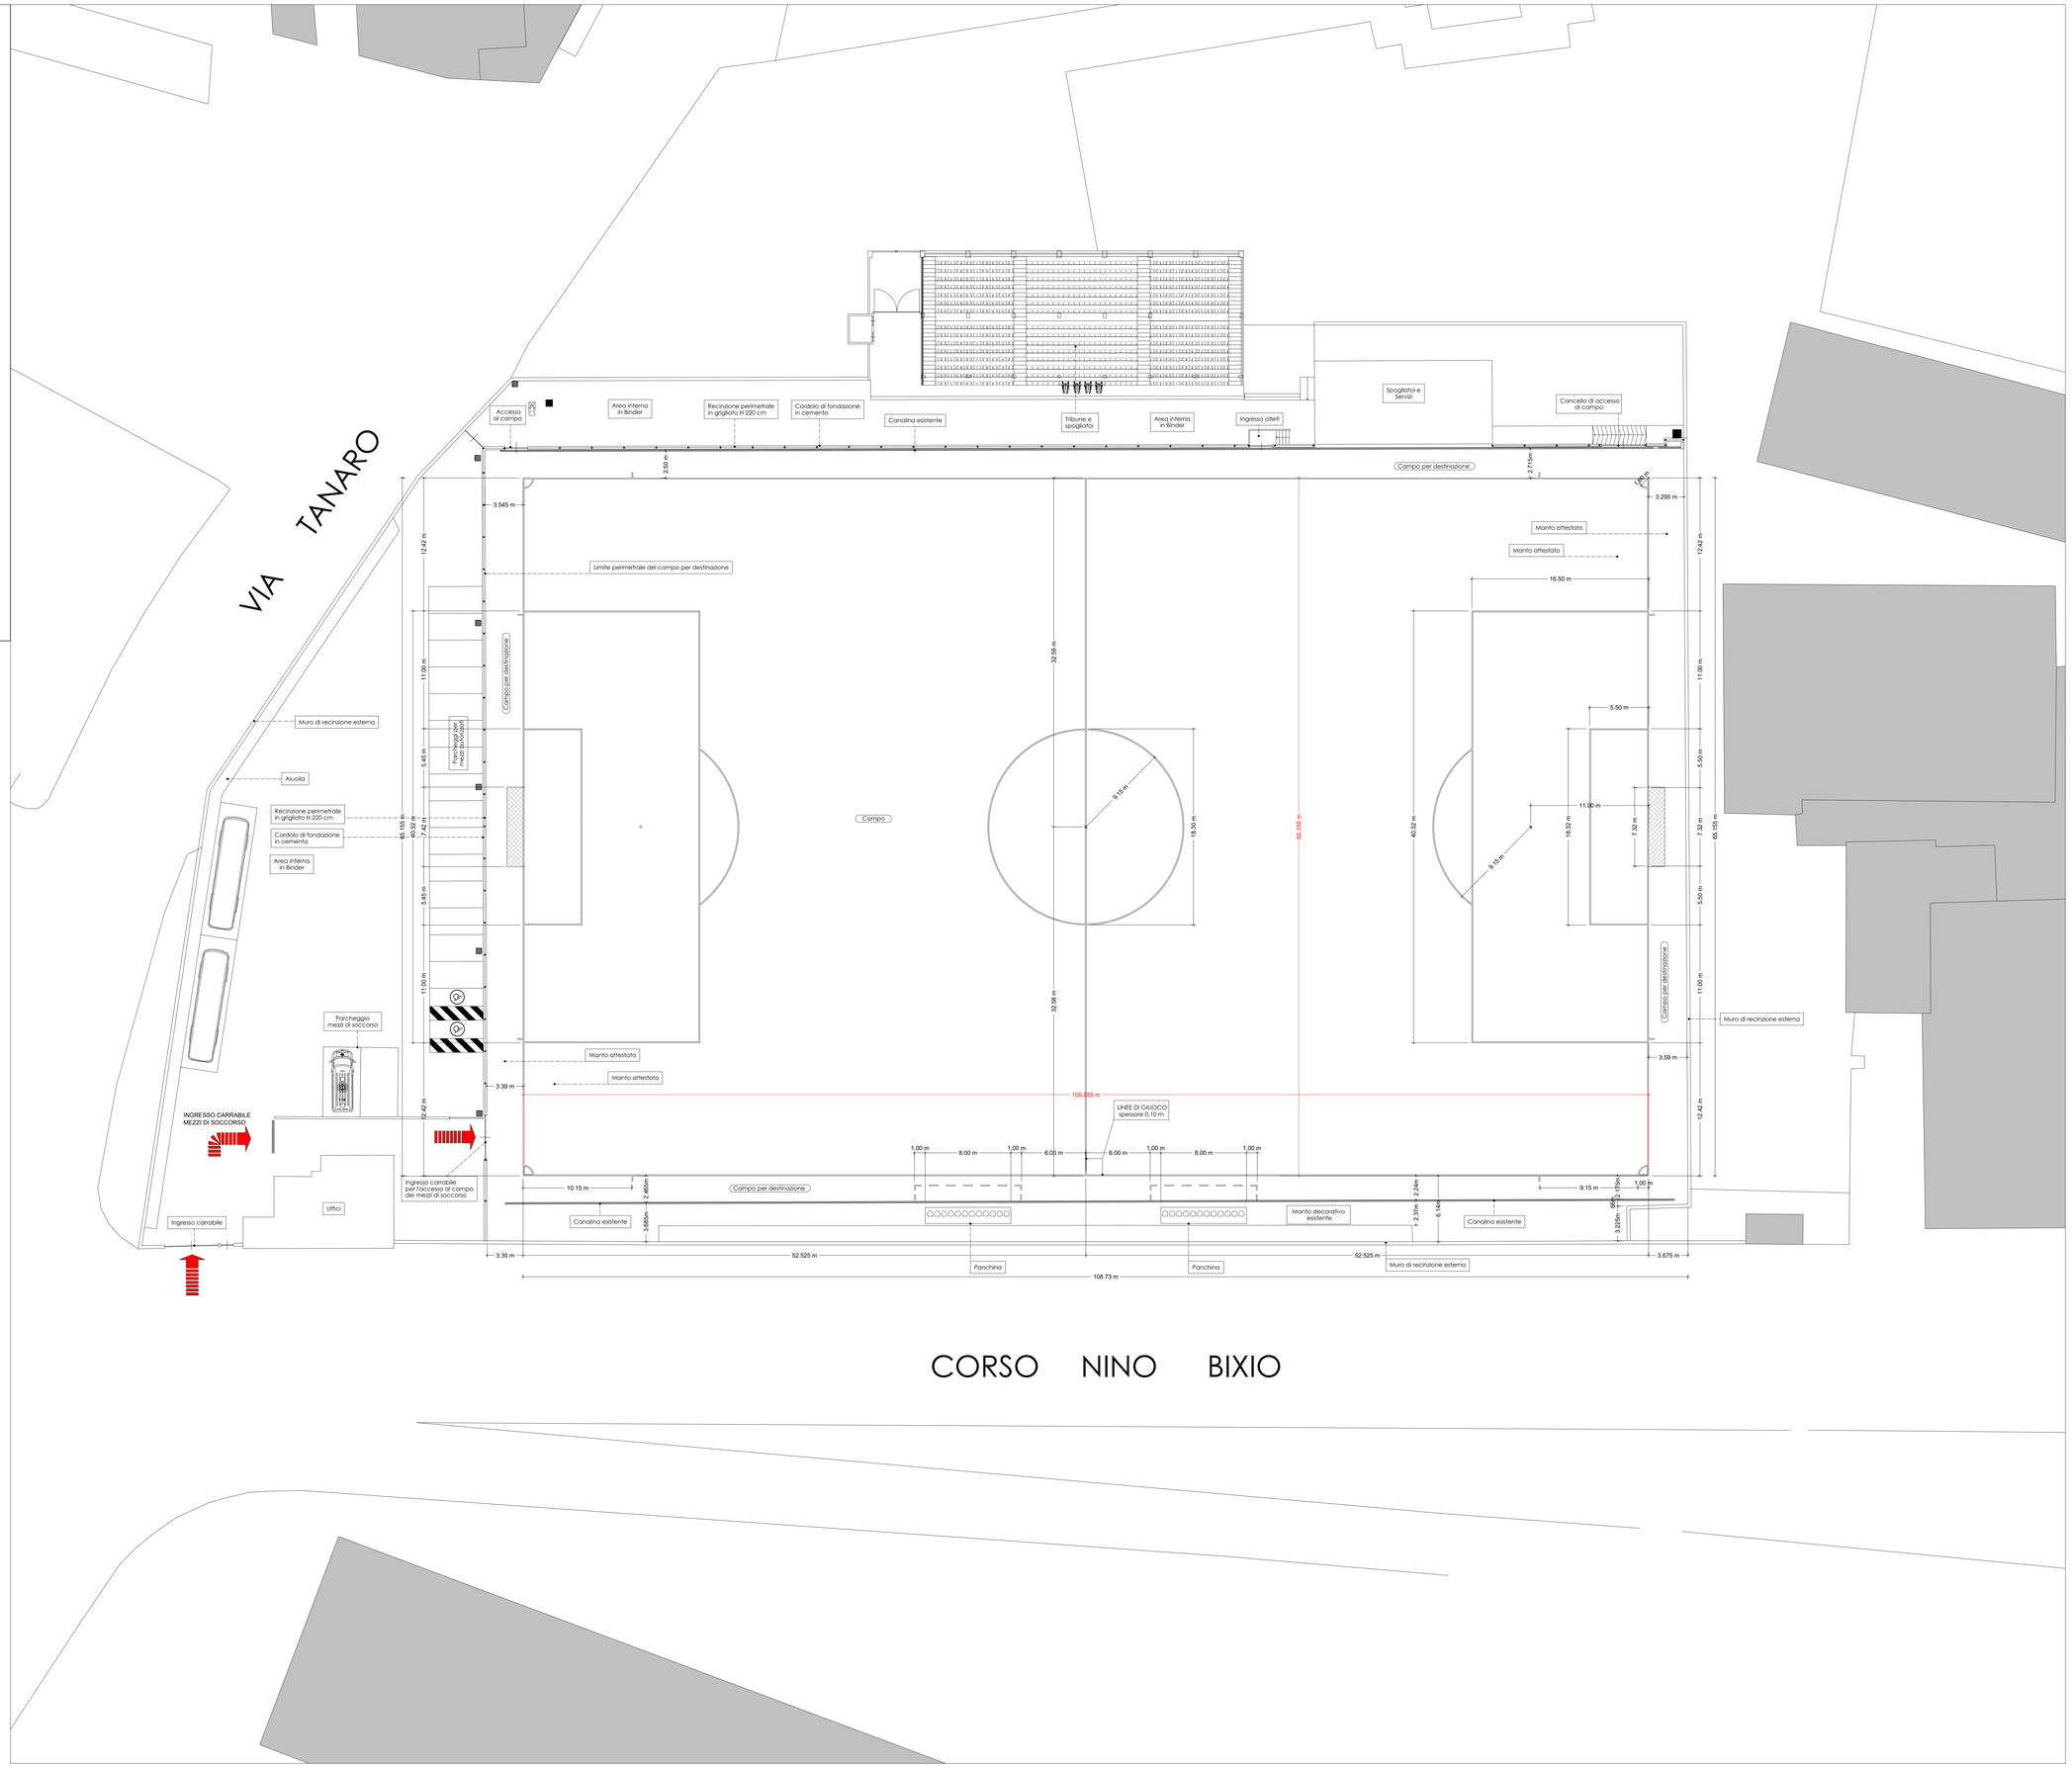

Comune di ALBA
Provincia di CUNEO

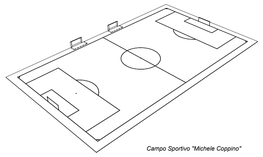

Campo Sportivo "Michele Coppino"

OGGETTO

Lavori per il rifacimento del manto in erba artificiale del campo sportivo comunale "Michele Coppino" del comune di Alba (CN)

LIVELLO DI PROGETTAZIONE

Definitivo - Esecutivo

PROGETTAZIONE

UTC Alba

COMMITTENTE

Amministrazione Comunale

ELABORATO

4.6_Stato di fatto

Planimetria drenaggio superficiale

Scala 1:200

DATA

Luglio 2019

RUP

Arch. Daniela ALBANO

A termine di legge questo elaborato non potrà essere realizzato, riprodotto o comunicato a terzi senza autorizzazione

VIA TANARO

CORSO NINO BIXIO

Pozzetto 100x100 esistente diaframmato e sifonato

Accesso al campo

Area interna in Binder

Recinzione perimetrale in grigliato H 220 cm

Cordolo di fondazione in cemento

Canalina esistente

Tribune e spogliatoi

Area interna in Binder

Ingresso atleti

Spogliatoi e Servizi

Cancello di accesso al campo

Pozzetti 40x40 interni esistenti

2.69 m

2.715m

3.545 m

3.295 m

Q 4
+0,70cm

Q 7
-0,70cm

Pendenza = 0,60 %

Muro di recinzione esterna

Aiuola

Recinzione perimetrale in grigliato H 220 cm

Cordolo di fondazione in cemento

Area interna in Binder

Parcheggio per mezzi di soccorso

Q 15
+12,90cm

Q 18
+19,30cm

Q 21
+17,40cm

74.69

Pendenza = 0,60 %

Parcheggio mezzi di soccorso

Muro di recinzione esterna

3.59 m

112.04

3.39 m

INGRESSO CARRABILE MEZZI DI SOCCORSO

Ingresso carrabile per l'accesso al campo dei mezzi di soccorso

Uffici

Ingresso carrabile

Q 29
+3,00cm

Q 32
+0,40cm

Q 35
+2,60cm

2.465m

3.465m

Pozzetti 40x40 interni esistenti

2.37m

2.24m

6.14m

2.170m

3.225m

Muro di recinzione esterna

Comune di ALBA
Provincia di CUNEO

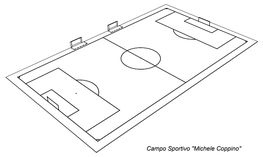

Campo Sportivo "Michele Coppino"

OGGETTO

Lavori per il rifacimento del manto in erba artificiale del campo sportivo comunale "Michele Coppino" del comune di Alba (CN)

LIVELLO DI PROGETTAZIONE

Definitivo - Esecutivo

PROGETTAZIONE

UTC Alba

COMMITTENTE

Amministrazione Comunale

ELABORATO

4.7_Stato di fatto

Planimetria drenaggio profondo

Scala 1:200

DATA

Luglio 2019

RUP

Arch. Daniela ALBANO

A termine di legge questo elaborato non potrà essere realizzato, riprodotto o comunicato a terzi senza autorizzazione

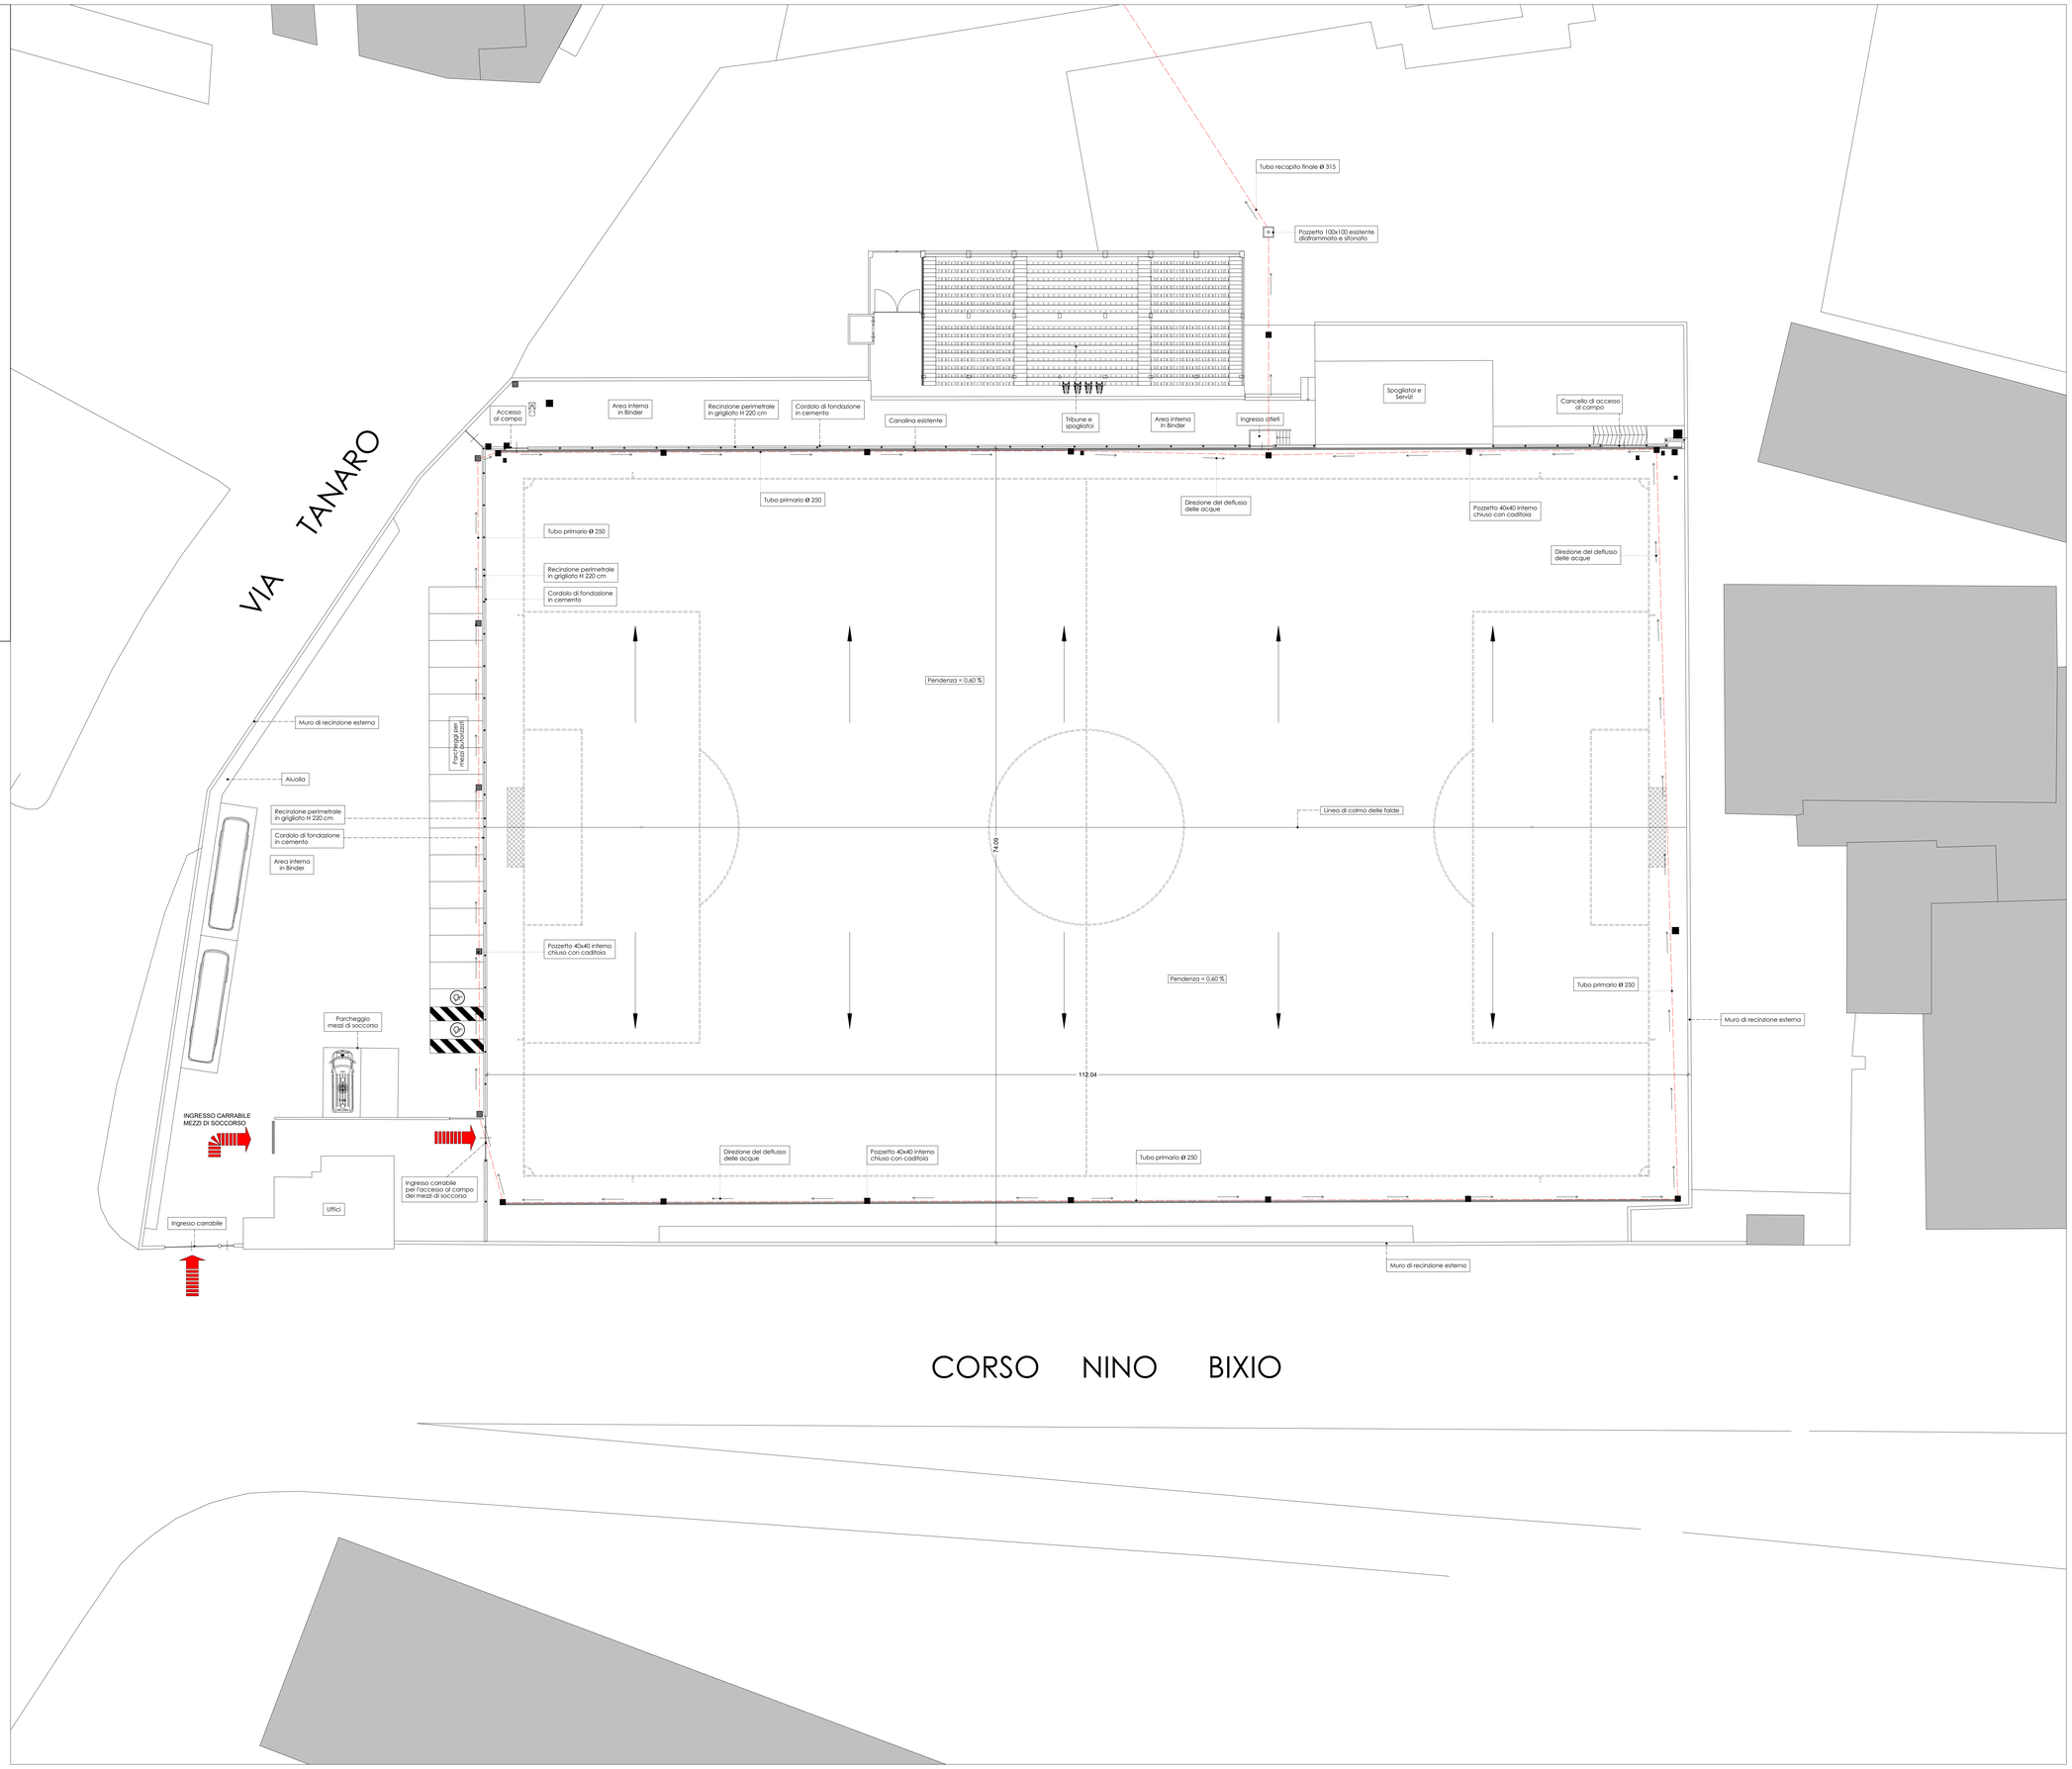

Comune di ALBA
Provincia di CUNEO

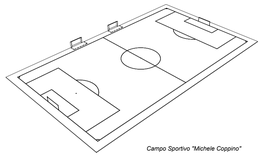

Campo Sportivo "Michele Coppino"

OGGETTO

Lavori per il rifacimento del manto in erba artificiale del campo sportivo comunale "Michele Coppino" del comune di Alba (CN)

LIVELLO DI PROGETTAZIONE

Definitivo - Esecutivo

PROGETTAZIONE

UTC Alba

COMMITTENTE

Amministrazione Comunale

ELABORATO

4.8_Stato di fatto

Planimetria irrorazione

Scala 1:200

DATA

Luglio 2019

RUP

Arch. Daniela ALBANO

A termine di legge questo elaborato non potrà essere realizzato, riprodotto o comunicato a terzi senza autorizzazione

VIA TANARO

CORSO NINO BIXIO

Accesso al campo

Area interna in Binder

Recinzione perimetrale in grigliato H 220 cm

Cordolo di fondazione in cemento

Canalina esistente

Tribune e spogliatoi

Area interna in Binder

Ingresso atleti

Spogliatoi e Servizi

Cancello di accesso al campo

Muro di recinzione esterno

Aiuola

Recinzione perimetrale in grigliato H 220 cm

Cordolo di fondazione in cemento

Area interna in Binder

Parcheggio mezzi di soccorso

INGRESSO CARRABILE MEZZI DI SOCCORSO

Ingresso carrabile per l'accesso ai campo dei mezzi di soccorso

Uffici

Ingresso carrabile

Quadro strumentazione

Vasca di Accumulo

Adduzione idrica rete pubblica

Distribuzione idrica ad anello

Distribuzione alimentazione elettrica ad anello

Muro di recinzione esterno

Pozzetto elettrovalvole

Zona irrigata 1 volta

Zona irrigata 2 volte

Zona irrigata 3 volte

Zona irrigata 4 volte

45,00

108,00°

90,00°