PIANTA PIANO TERRA

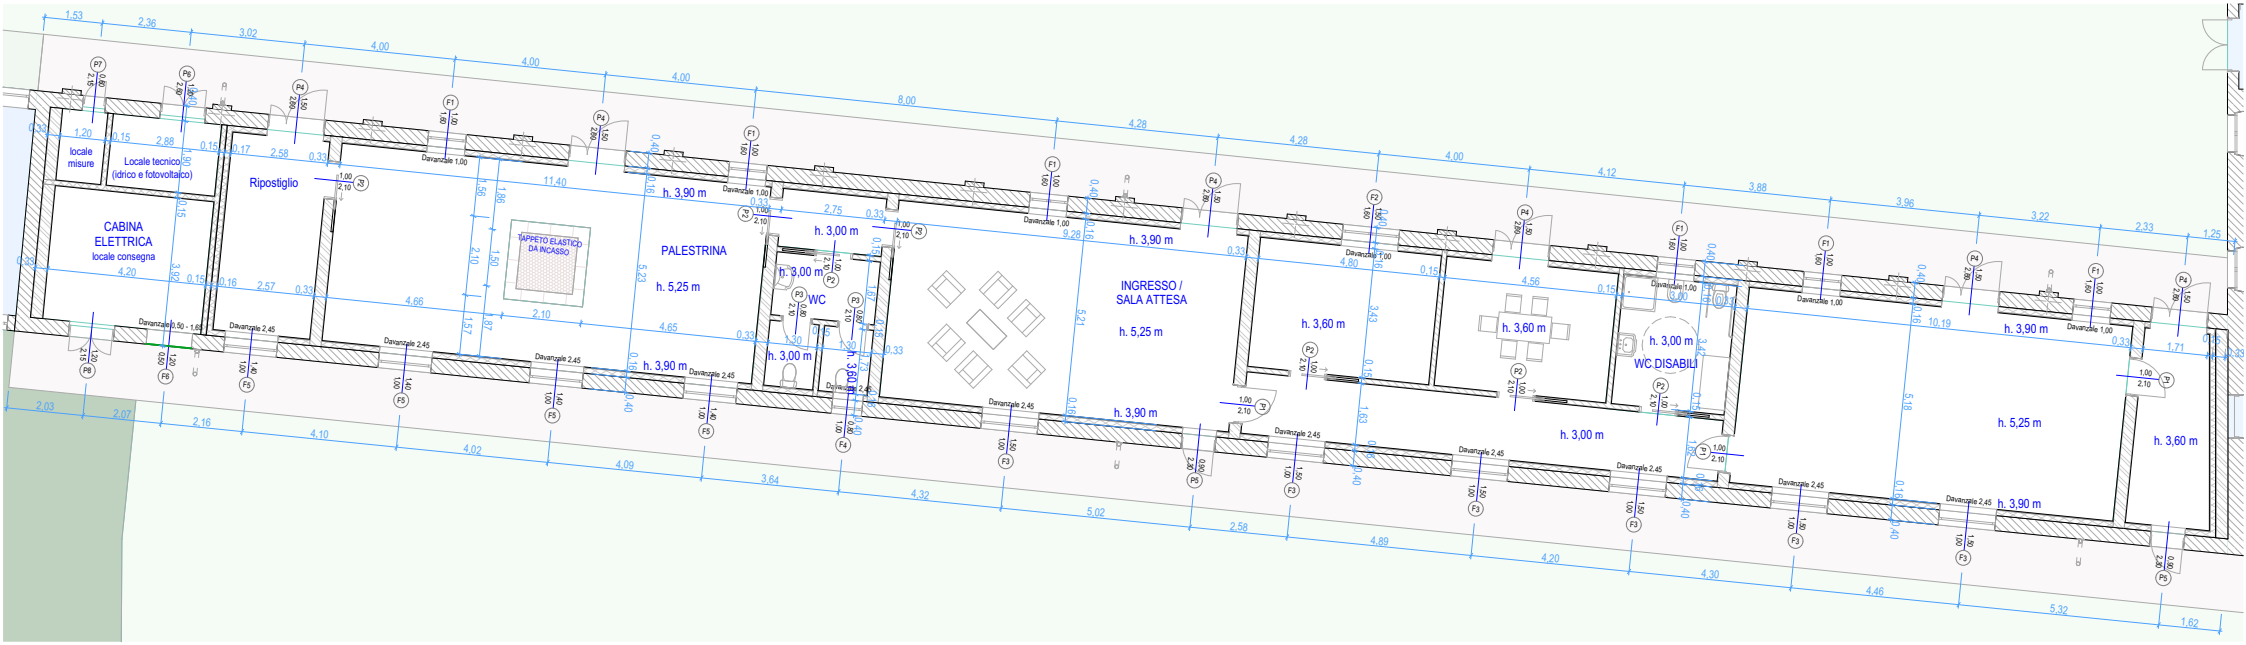

Nord